




Открит конкурс за реконструкция на сградата на бившата топлоцентрала на НДК и превръщането ѝ в център за изкуство и култура
 Open architectural competition for reconstruction of the former Heating Plant of the National Palace of Culture ("Toplocentralata") into a Centre for contemporary art and culture

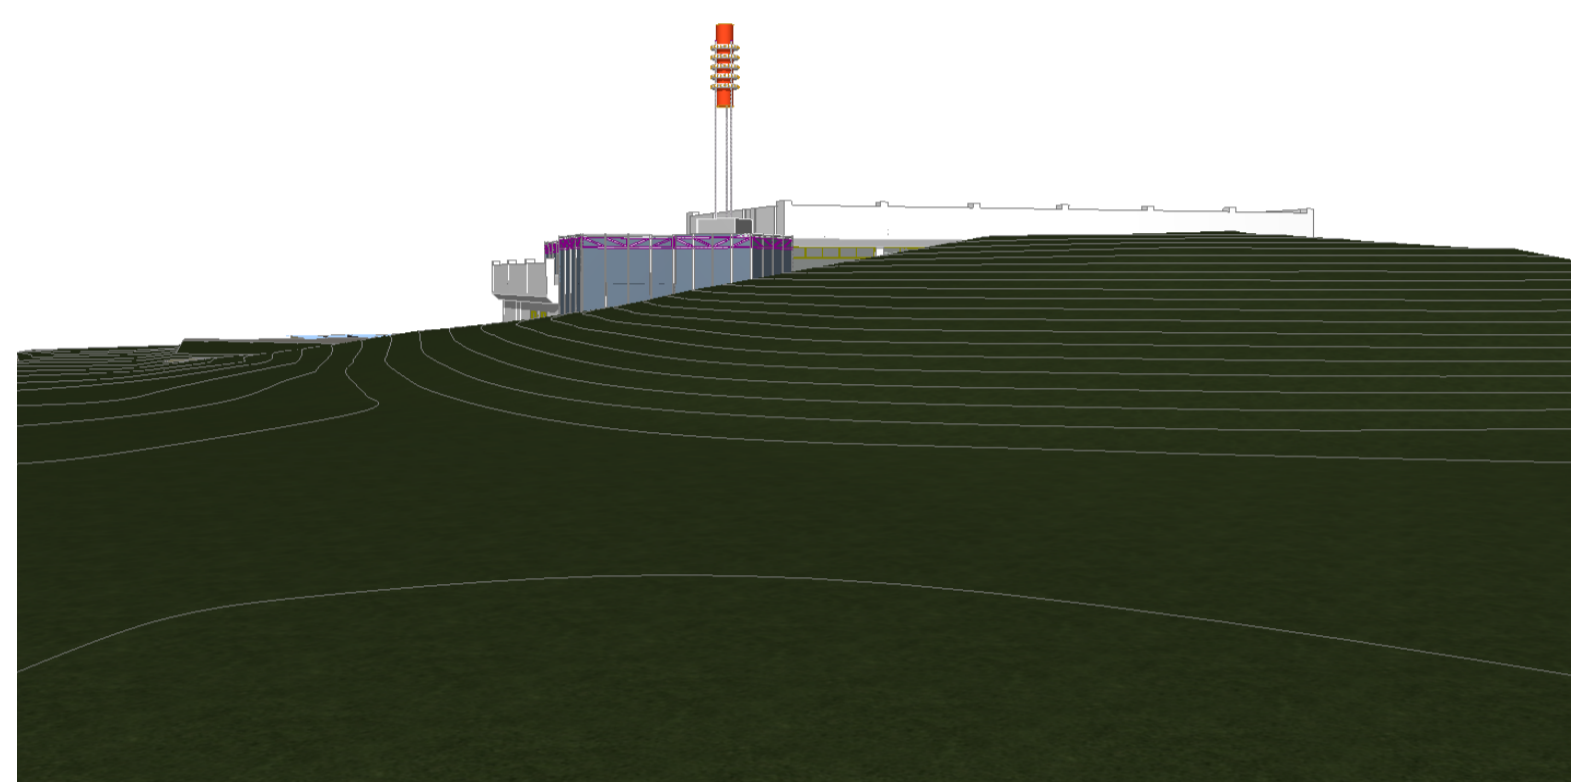

- 1.1.1 ФОАЙЕ / FOYER
- 1.1.2 ПРОДАЖБА БИЛЕТИ / TICKET COUNTER
- 1.1.3 ГАРДЕРОБ ЗА ПОСЕТИТЕЛИ / COAT CHECK
- 1.1.4 МАГАЗИН ЗА РЕКЛАМНИ МАТЕРИАЛИ И БИБЛИОТЕКА / ADVERTISEMENT CORNER
- 1.1.5 ТОАЛЕТНИ / WC
- 1.1.6 ОХРАНА И СКЛАД ОБЩИ НУЖДИ / GUARD & STORAGE
- 1.2.1 РАБОТНИ МЕСТА - ИНДИВИДУАЛНИ И ГРУПОВИ / WORKING PLACES - INDIVIDUAL AND GROUP
- 1.2.2 "СИГУРНО МЯСТО" / "SECURE PLACE"
- 1.3.1 КАФЕ-БАР И СЦЕНА / CAFE BAR & SCENE
- 1.3.2 СКЛАД / STORAGE
- 2.1.1 ГОЛЯМА ЗАЛА ЗА ИЗПЪЛНИТЕЛСКИ ИЗКУСТВА (308 места) / BIG HALL (308 seats)
- 2.1.2 ОЗВУЧИТЕЛНА И ОСВЕТИТЕЛНА КАБИНА / SOUND & LIGHT CABIN
- 2.2.1 КАМЕРНА ЗАЛА (105 места) / SMALL HALL (105 seats)
- 2.2.2 ОЗВУЧИТЕЛНА И ОСВЕТИТЕЛНА КАБИНА / SOUND & LIGHT CABIN
- 2.3 СЪБЛЕКАЛНИ / CHANGING ROOMS
- 2.4 ИЗЛОЖБЕНА ЗАЛА / EXHIBITION HALL
- 3.1 ВХОДНО ПРОСТРАНСТВО / ENTRANCE
- 3.2 СЪБИРАТЕЛНО МЯСТО ЗА АРТИСТИ / ARTISTS FOYER
- 3.3 ГРИМЬОРНИ / DRESSING ROOMS
- 3.4 ТВОРЧЕСКО СТУДИО / WORK STUDIO
- 3.5.1 ОФИС - РАБОТНО ПРОСТРАНСТВО / ADMINISTRATION
- 3.5.2 ТОАЛЕТНИ / WC
- 3.6 МЯСТО ЗА ПОЧИВКА / LIVING ROOM
- 3.7 СТУДИО ЗА ГОСТУВАЩИ АРТИСТИ / STUDIOS FOR GUEST ACTORS
- 3.8.1 СКЛАДОВЕ ЗА ДЕКОРИ И ИНВЕНТАР / STORAGE ROOM
- 3.8.2 ТЕХНИЧЕСКИ ПОМЕЩЕНИЯ / TECHNICAL ROOM

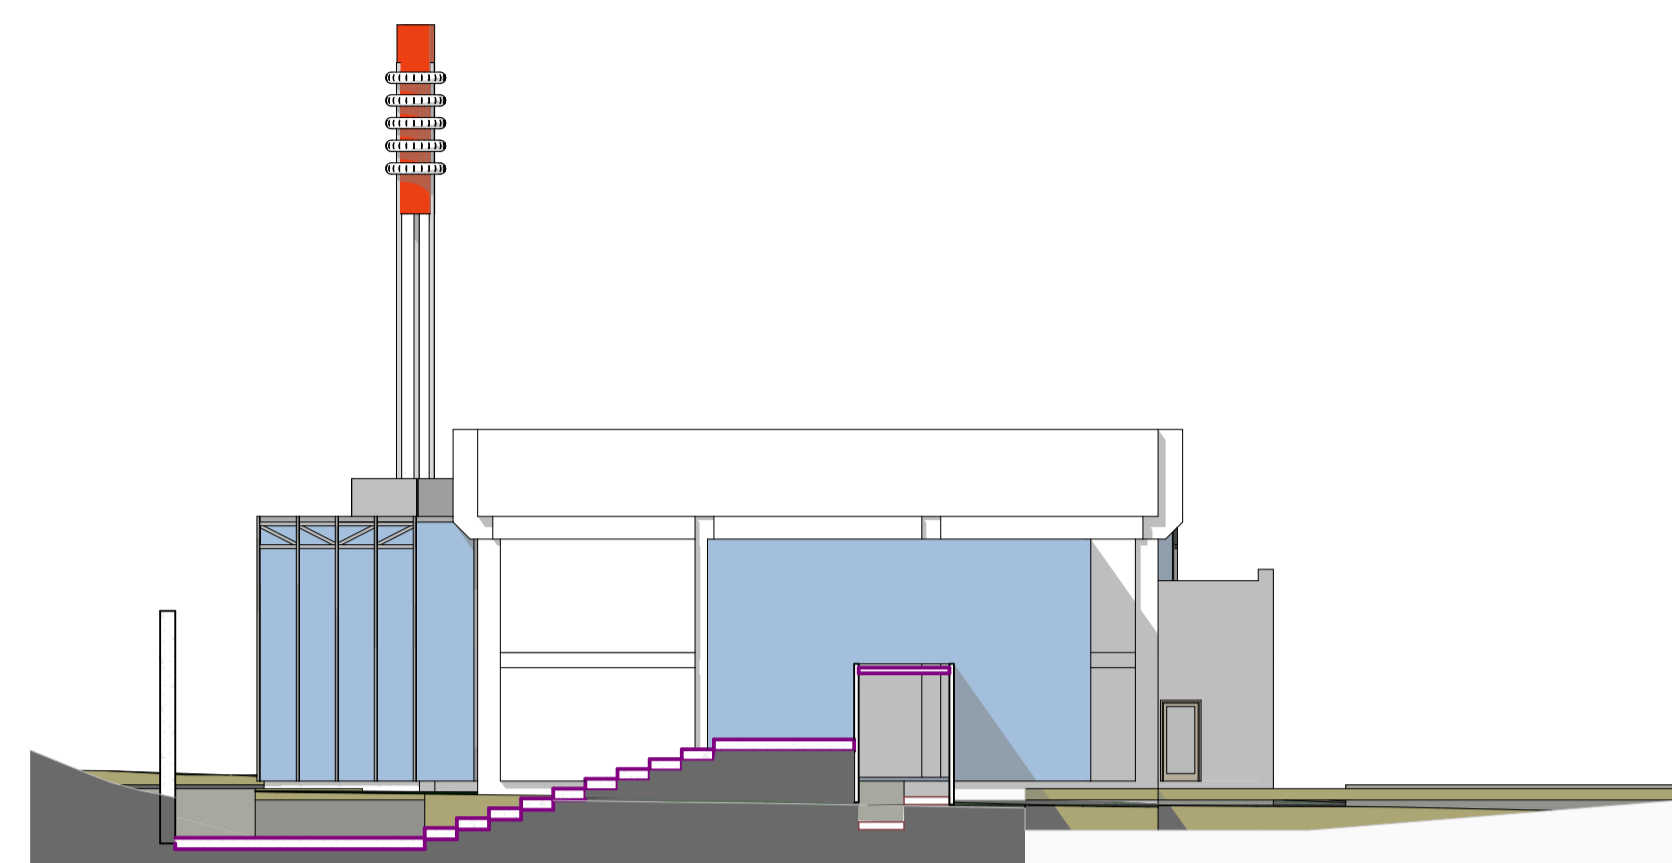

ФАСАДА СЕВЕРОИЗТОК / ELEVATION NORTHEAST
1:200

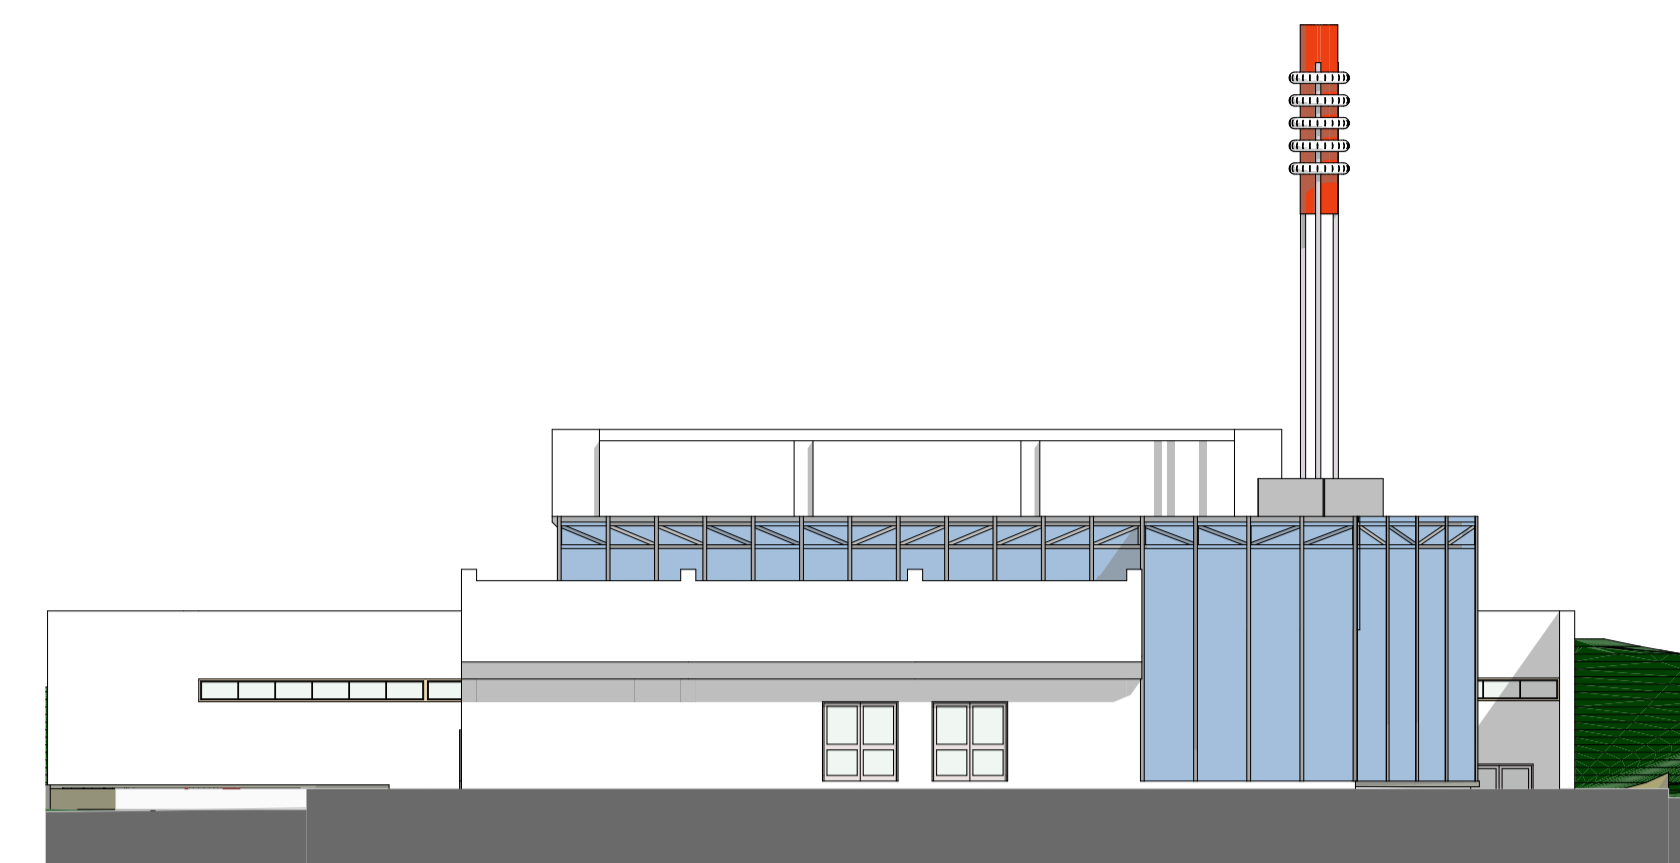

ФАСАДА ЮГОЗАПАД / ELEVATION SOUTHWEST
1:200



ФАСАДА ЮГОИЗТОК / ELEVATION SOUTHEAST
1:200



ФАСАДА СЕВЕРОЗАПАД / ELEVATION NORTHWEST
1:200