


ТОПЛОЦЕНТРАЛА ART CAGE 141

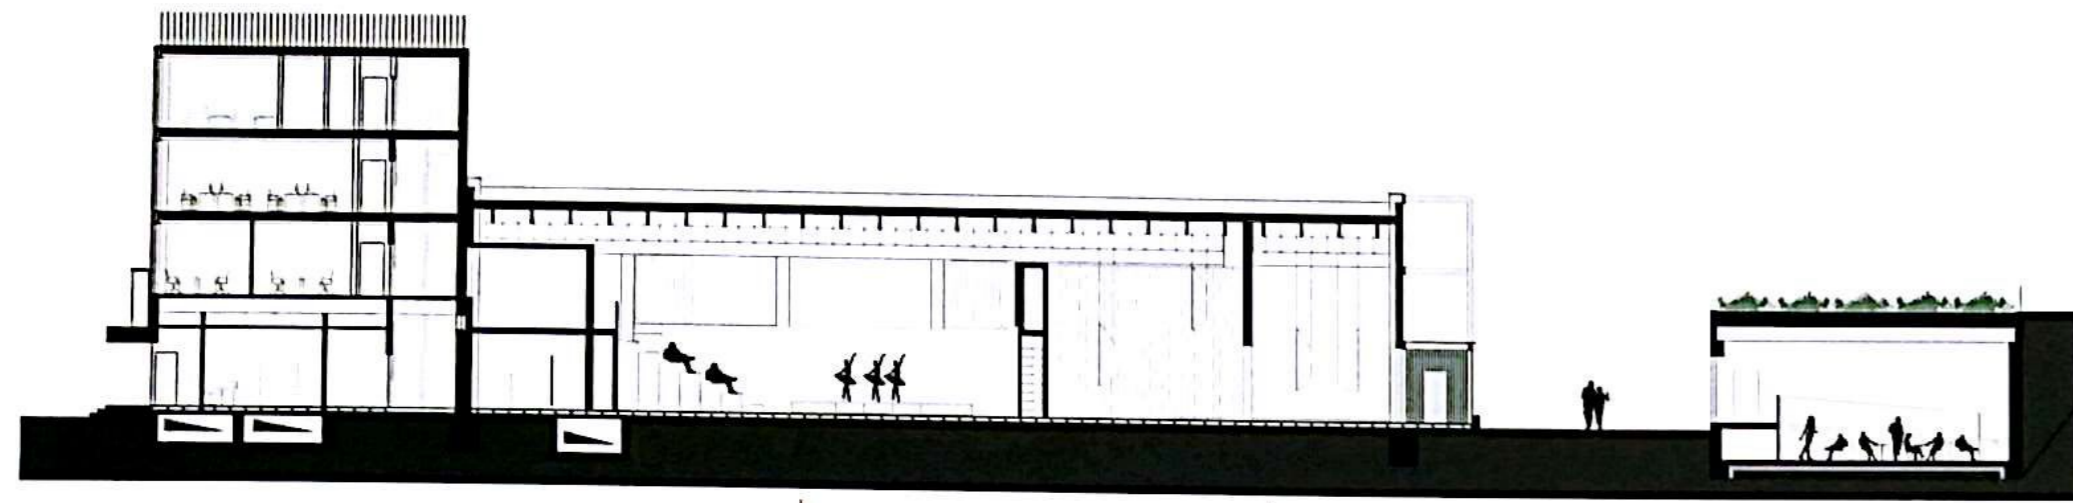


Гъвкавост на пространствата
Flexibility of the interiors

ЗАЛА ЗА РЕПЕТИЦИИ REHEARSAL HALL - 230 MQ. ИЗЛОЖБЕНА ЗАЛА | EXHIBITION HALL - 160 MQ.

РАЗРЕЗ_XX' | SECTION_XX'
МАЩАБ_1:200 | SCALE_1:200

Гъвкавите вътрешни пространства, чрез използване на подвижни панели, движеща се и разтягаща се сцена и подвижни трибуни, позволяват различни интериорни разпределения, според събитията в центъра.
Flexible interior spaces, with the use of movable panels, sliding and stretching stage and movable seats, allow different internal compositions of the space according to the different events in the centre.

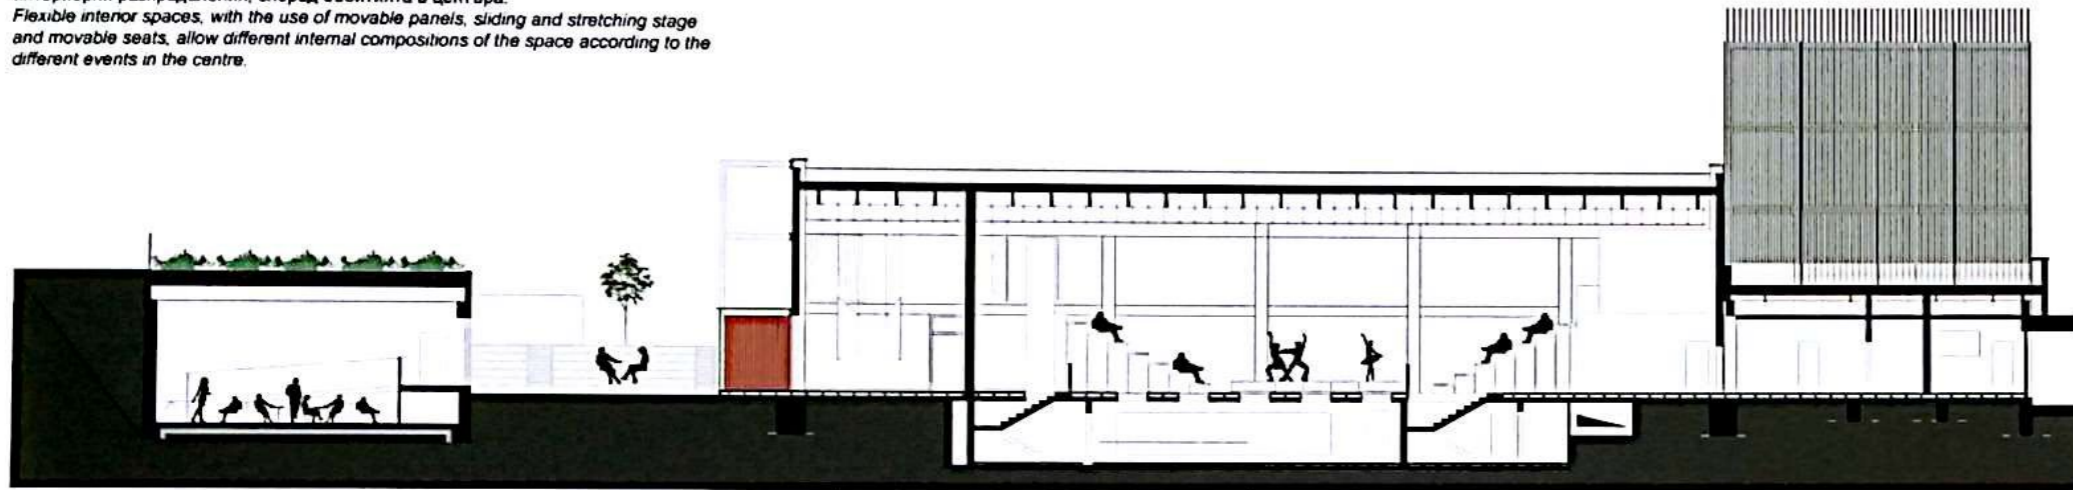


ИЗЛОЖБЕНА ЗАЛА | EXHIBITION HALL - 120 MQ. ПРОМЕНЛИВО СЦЕНИЧНО ПРОСТРАНСТВО | FLEXIBLE STAGE SPACES - 370 MQ.

РАЗРЕЗ_ZZ' | SECTION_ZZ'
МАЩАБ_1:200 | SCALE_1:200



+4.40
+0.00
-1.80

+14.00
+11.00
+7.70
+4.40
+0.00
-2.70

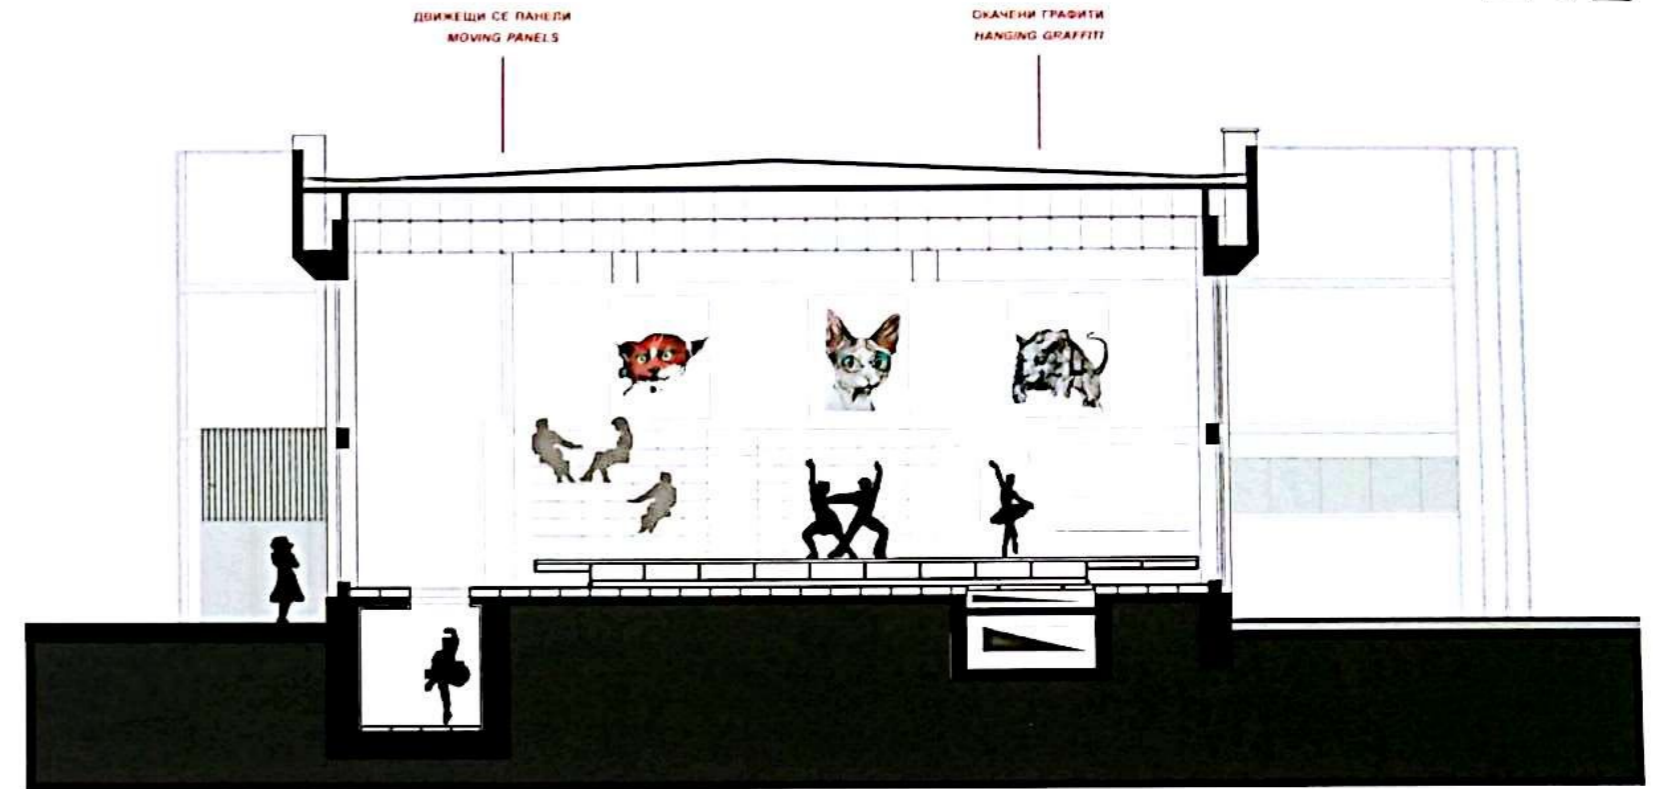

РАЗРЕЗ_YY' | SECTION_YY'
МАЩАБ_1:100 | SCALE_1:100

СЪБИРАТЕЛНО МЯСТО ЗА АРТИСТИ С ОТВОРИ НА ТАБАНИТЕ
ARTISTS' WAITING ROOM WITH CEILING OPENINGS
ПРИБИРАЩИ СЕ ТРИБУНИ
RETRACTABLE SEATS
ПОДВИЖНА СЦЕНА
EXTENDABLE AND MOVABLE STAGE

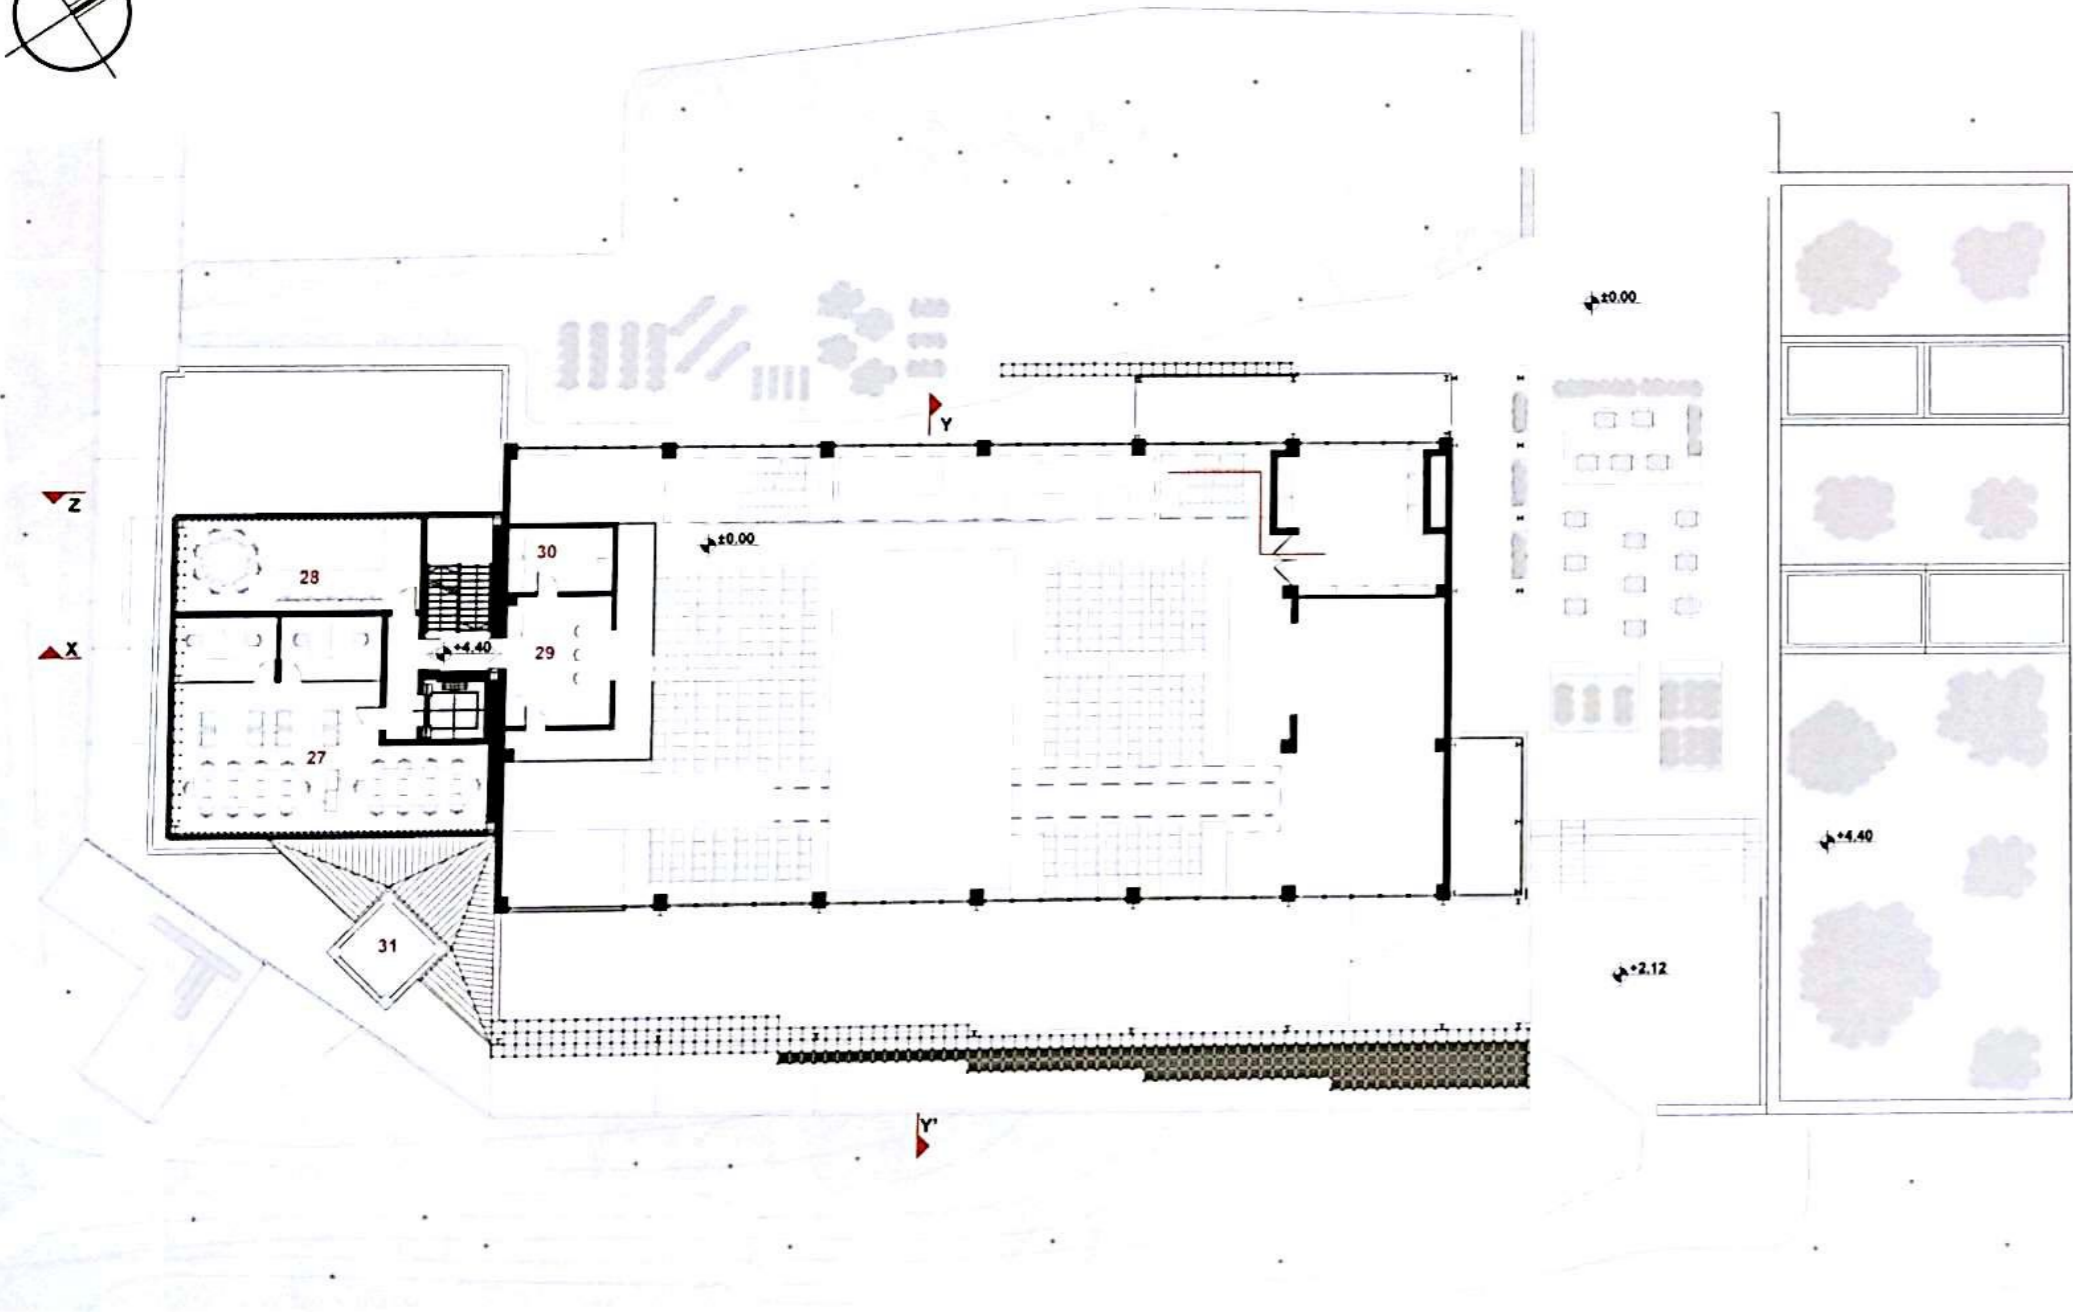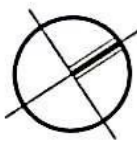

Функционално разпределение на първи етаж
Functional Distribution on the first floor

- 27. РАБОТНИ МЕСТА - ИНДИВИДУАЛНИ И ГРУПОВИ | COWORKING - 90.00 mq.
- 28. „СИГУРНО МЯСТО“ | "SAFE SPACE" - 32.00 mq.
- 29. ОЗВУЧИТЕЛНА И ОСВЕТИТЕЛНА КАБИНА | SOUND & LIGHTING ROOM - 20.00 mq.
- 30. СКЛАД | STORAGE - 10.00 mq.
- 31. КУПА ЗА СЪБИРАНЕ НА ДЪЖДОВНА ВОДА | RAIN WATER COLLECTING TOWER

ПЪРВИ ЕТАЖ | FIRST FLOOR
МАЩАБ_1:200 | SCALE_1:200

