



# ТОПЛОЦЕНТРАЛА 141 ART CAGE

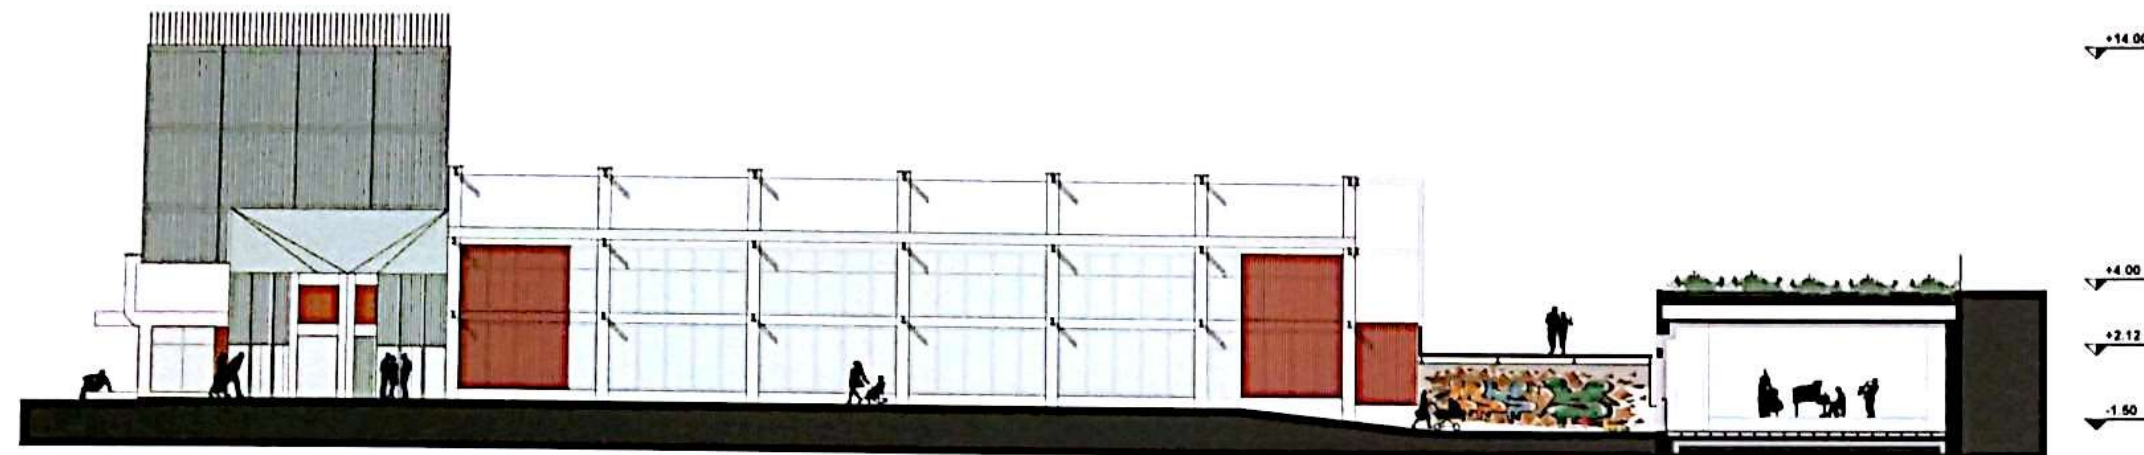

РАЗРЕЗ\_AA' | SECTION\_AA'  
МАЩАБ\_1:200 | SCALE\_1:200

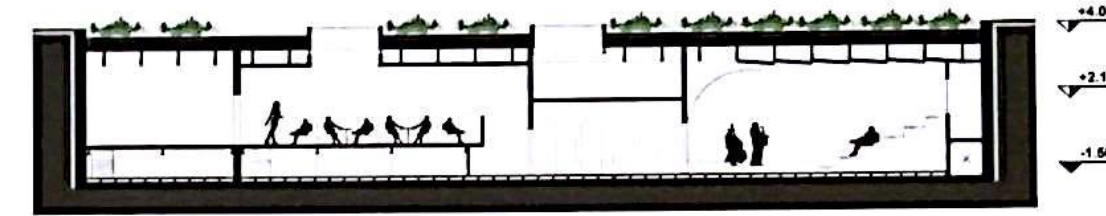

РАЗРЕЗ\_BB' | SECTION\_BB'  
МАЩАБ\_1:200 | SCALE\_1:200




ФАСАДА\_DD' | FRONT\_DD'  
МАЩАБ\_1:100 | SCALE\_1:100



РАЗРЕЗ\_CC' | SECTION\_CC'  
МАЩАБ\_1:200 | SCALE\_1:200

**АРТ КЛЕТКАТА**  
Клетката, която обгражда сградите е изградена от два вида структура, основна пълностенна метална конструкция и по-лека решавателна конструкция от дъски и криволинейни елементи, които превръщат екстериора в част от изложбеното пространство, видимо от далечина. Благодарение на новия градски площад се отварят нови различни гледни точки към съществуващите сградите и парка. Металната конструкция се превръща и в рамка за градски пейки и други елементи за обзавеждане на парковото пространство. Арт-Клетката предлага оригиналната стоманобетонна конструкция, в същото си на пресъване подчертава идентичността на сградите на Топлоцентралата.

**THE ART CAGE**  
The cage that surrounds the buildings is made up of two types of structure: a basic supporting metal structure and a lighter hollow structure that turns the exterior into a part of the exhibition space, visible from an urban scale. Thanks to the new city urban plaza, new perspectives are opened to the existing buildings and the park. The metal structure is also converted into a framework for city benches and other elements for park furniture. The Art-Cage protects the original concrete construction, and its interruption points emphasizes the identity of the buildings of the Thermal Power Plant Centre.

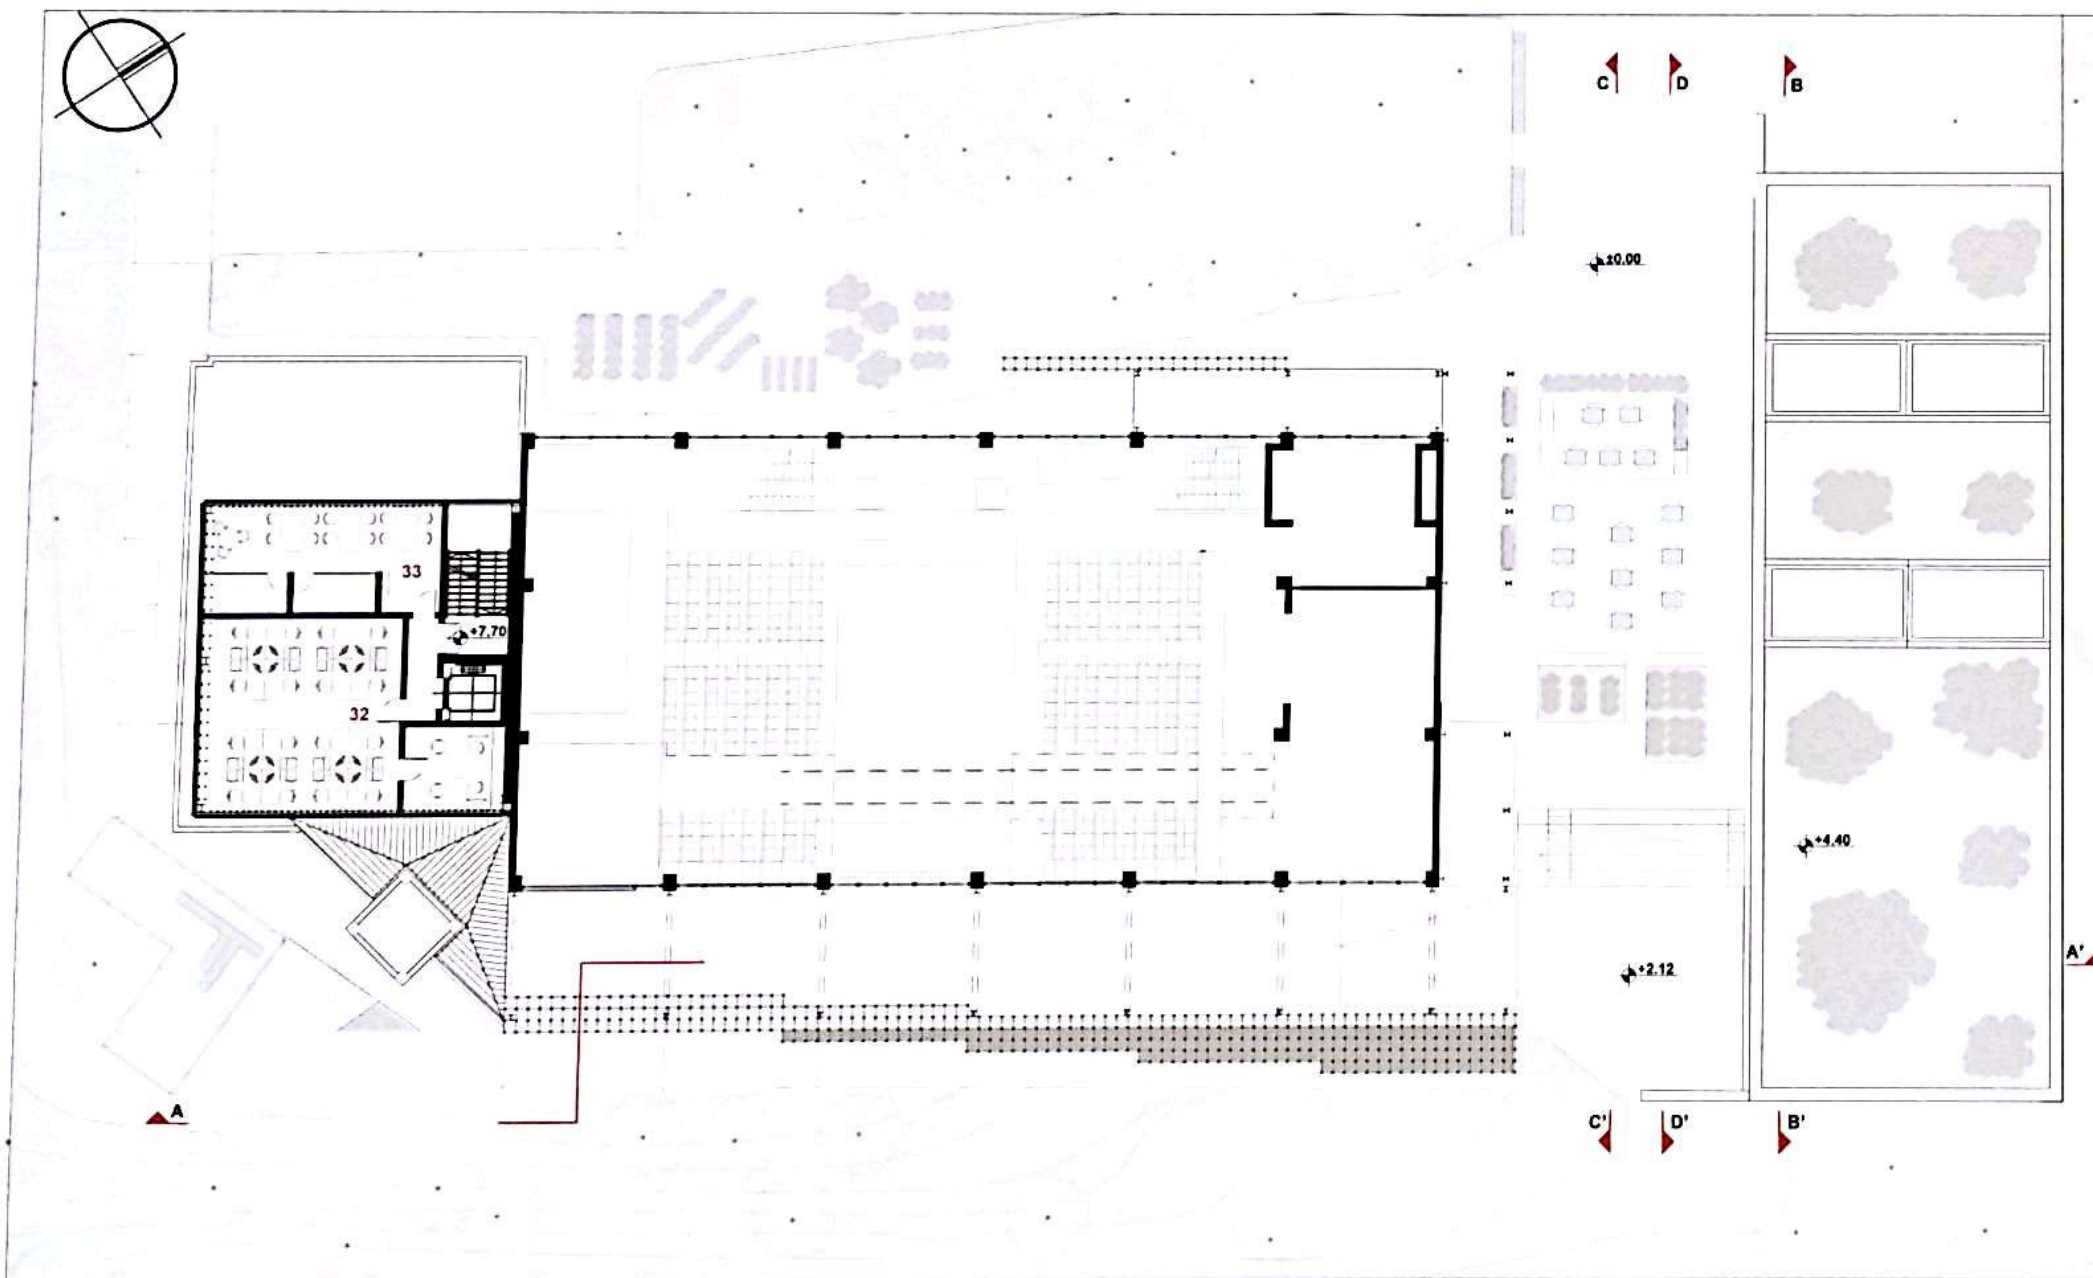


ВТОРИ ЕТАЖ | SECOND FLOOR  
МАЩАБ\_1:200 | SCALE\_1:200



АРТ КЛЕТКАТА - ВИЗУАЛИЗАЦИЯ ОТ НОВИЯ УЛИЧЕН ПЛОЩАД  
THE ART CAGE - VIEW FROM THE URBAN PLAZA

Функционално разпределение на втори етаж  
Functional Distribution on the second floor  
32. ОФИС | OFFICE - 70.00 m<sup>2</sup>  
33. ТВОРЧЕСКО СТУДИО | ART LABORATORY - 40.00 m<sup>2</sup>

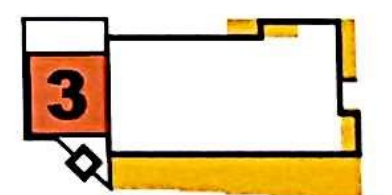

IDENTITY