



Легенда	Legend
1. фойе	1. lobby
2. камерна зала - 126 м2	2. chamber hall - 126 m2
3. кафе-бар със сцена - 157 м2	3. coffee bar with a stage - 157 m2
4. сигурно място - 53 м2	4. safety place - 53 m2
5. бар - 9 м2	5. bar - 9 m2
6. склад - 8 м2	6. warehouse - 8 m2
7. тоалетни посетители - 40 м2	7. toilets visitors - 40 m2
8. тоалетни артисти - 8 м2	8. toilets artists - 8 m2
9. склад сцена - 18 м2	9. warehouse scene - 18 m2
10. външна площ на кафе-бар - 50 м2	10. outer area of the coffee bar 50 m2
11. външна площ на камерна зала - 90 м2	11. external surface of the chamber room - 90 m2
12. общ склад - 53 м2	12. common stock - 53 m2
13. техническо помещение - 27 м2	13. technical room - 27 m2
14. тоалетна сигурно място - 4.5 м2	14. WC safety place - 4.5 m2

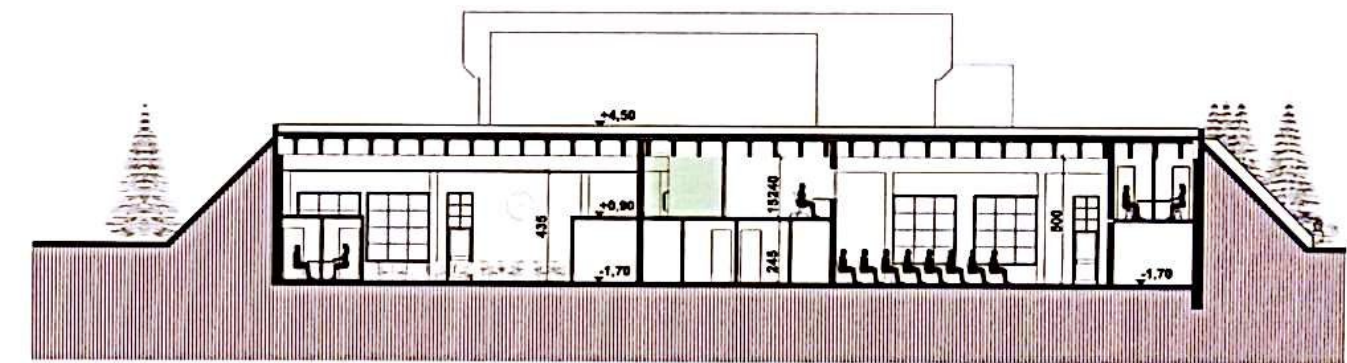

РАЗПРЕДЕЛЕНИЕ НА КОТИ: -2,90 и -1,70 - FLOOR PLAN ELEVATIONS: -2,90 end -1,70

РАЗРЕЗ А4 - TRANSECTION A4

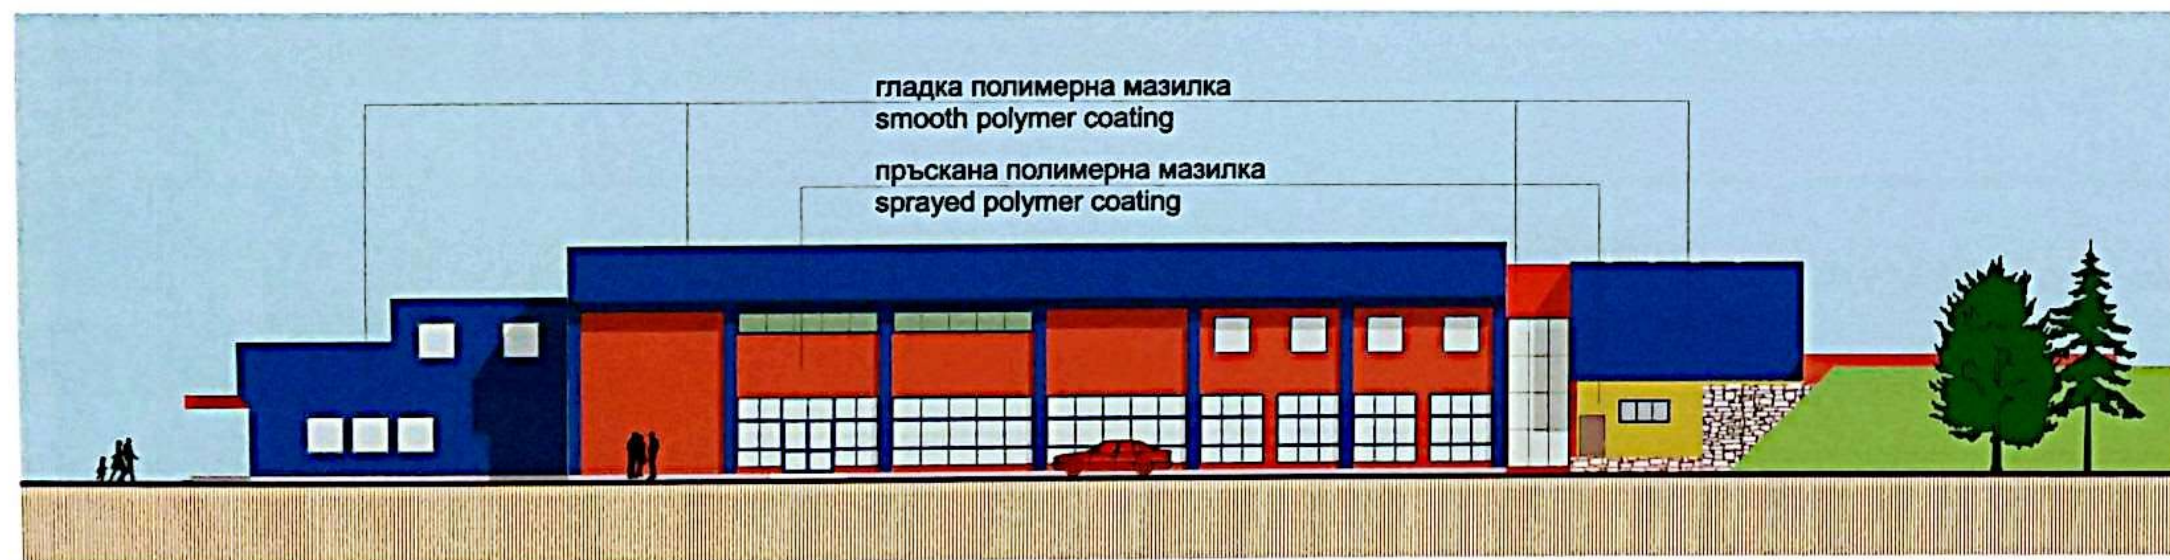

ФАСАДА ЮГОИЗТОК - FASADE SOUTHEAST



ФАСАДА ЮГОЗАПАД - FASADE SOUTHWEST