




Център за изкуство и култура "Везана Черга Каре"
Arts and culture centre "Embroidered Rug"

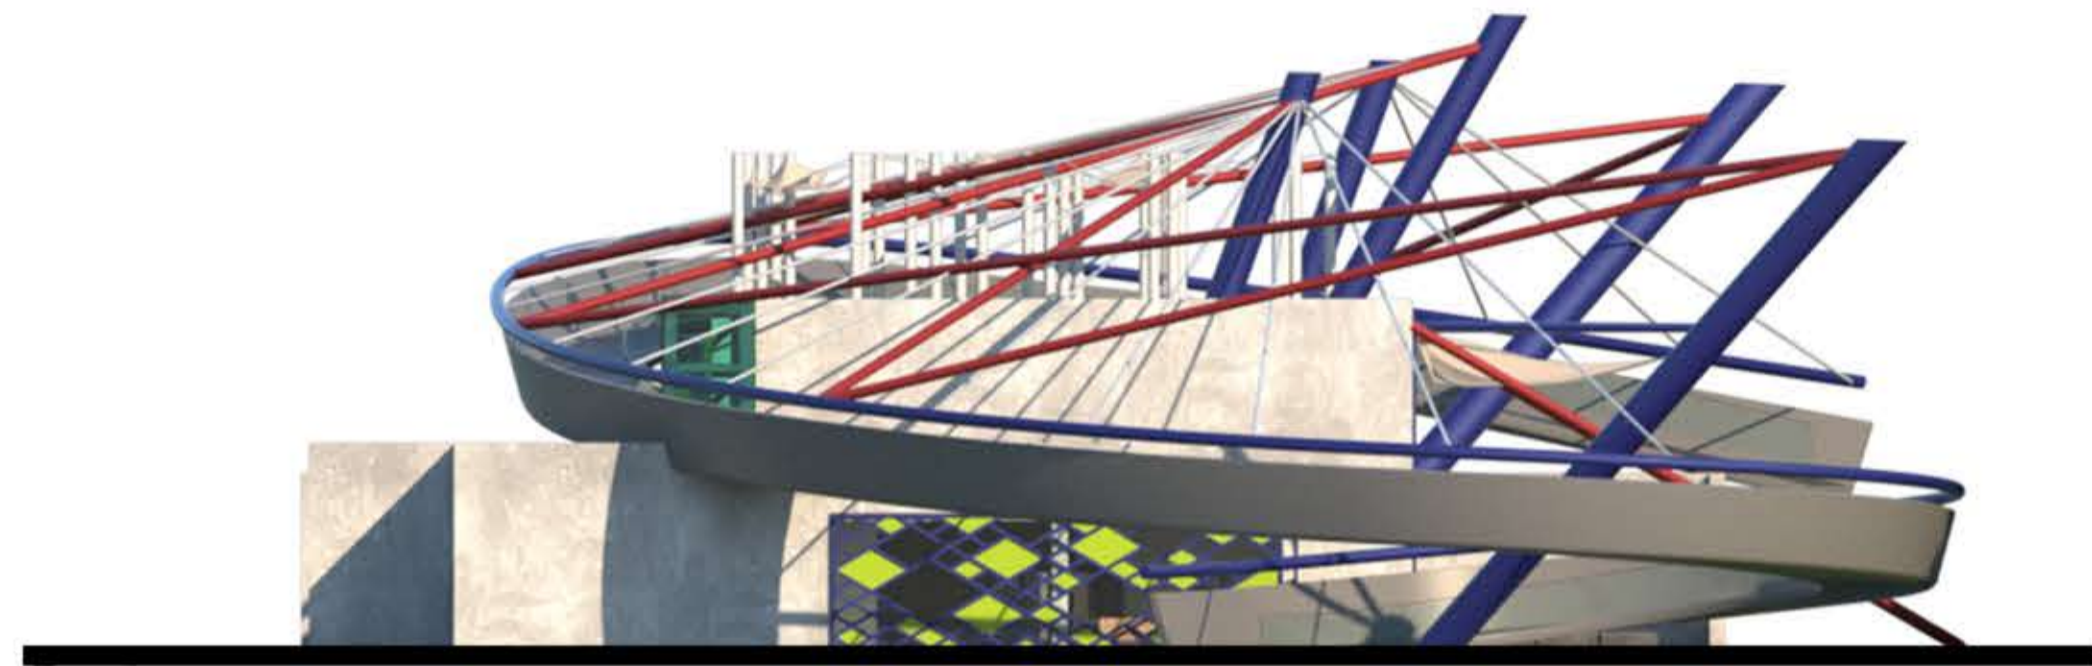

Фасада югозапад М 1:200
Southwest facade Sc. 1:200

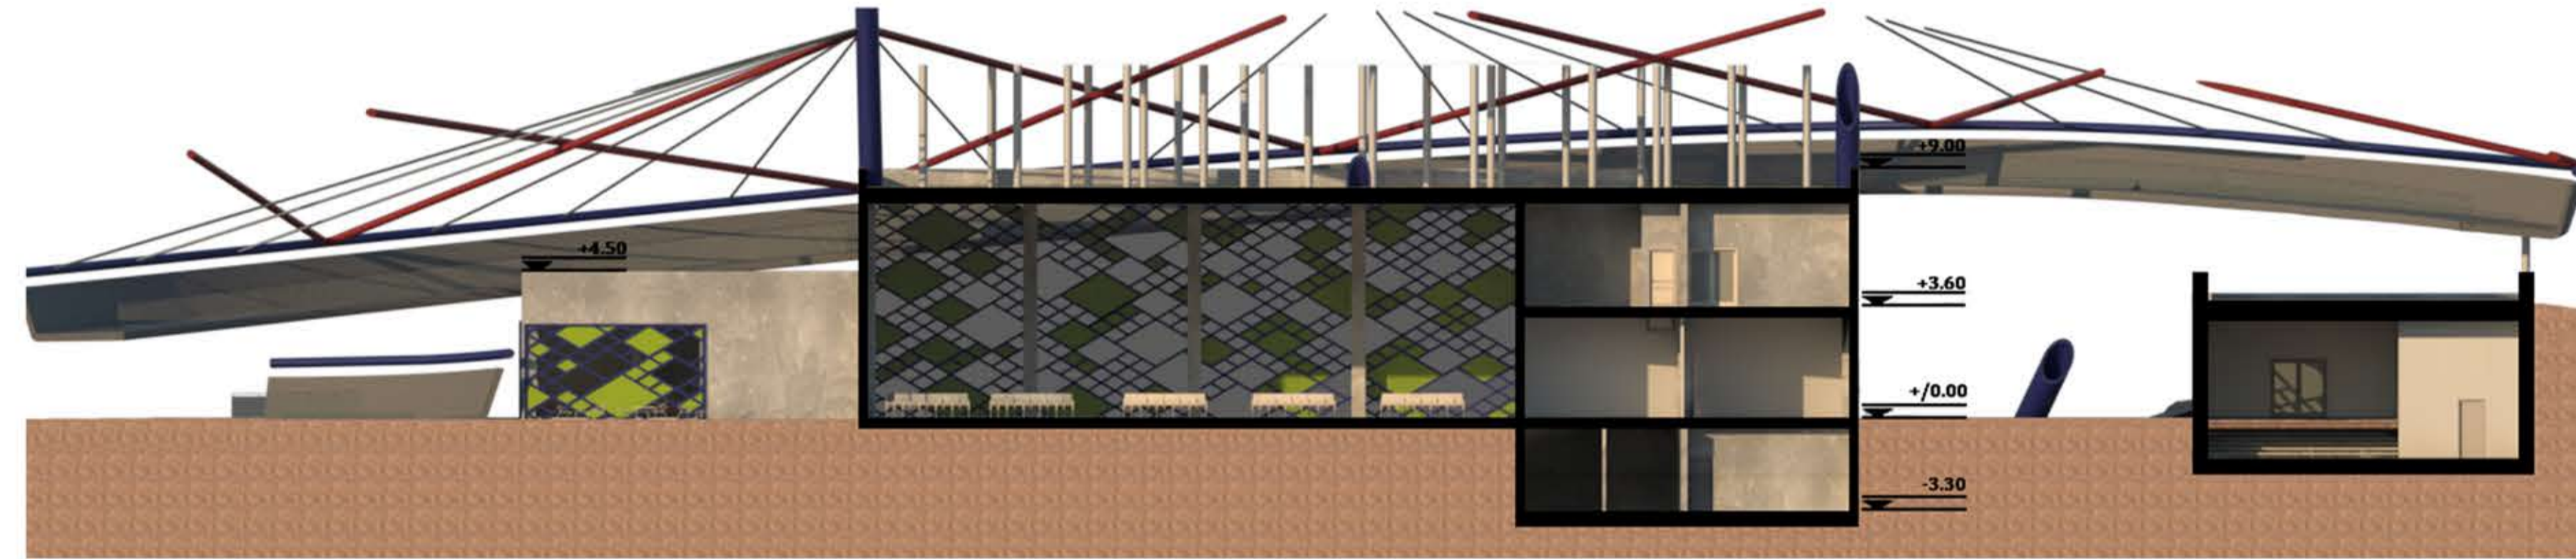


Надлъжен разрез М 1:200
Longitudinal section Sc. 1:200

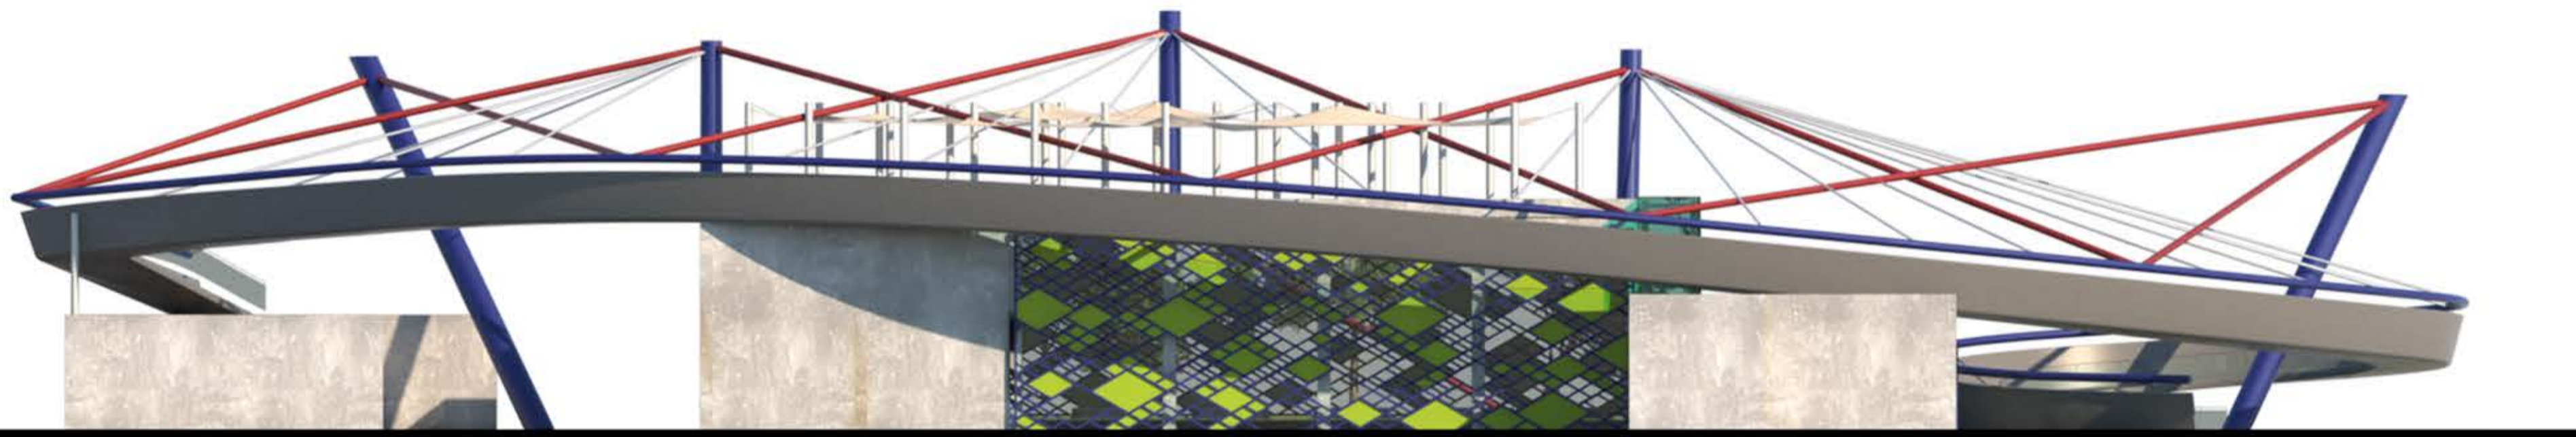

Фасада северозапад М 1:200
Northwest facade Sc. 1:200



Напречен разрез М 1:200
Cross section Sc. 1:200

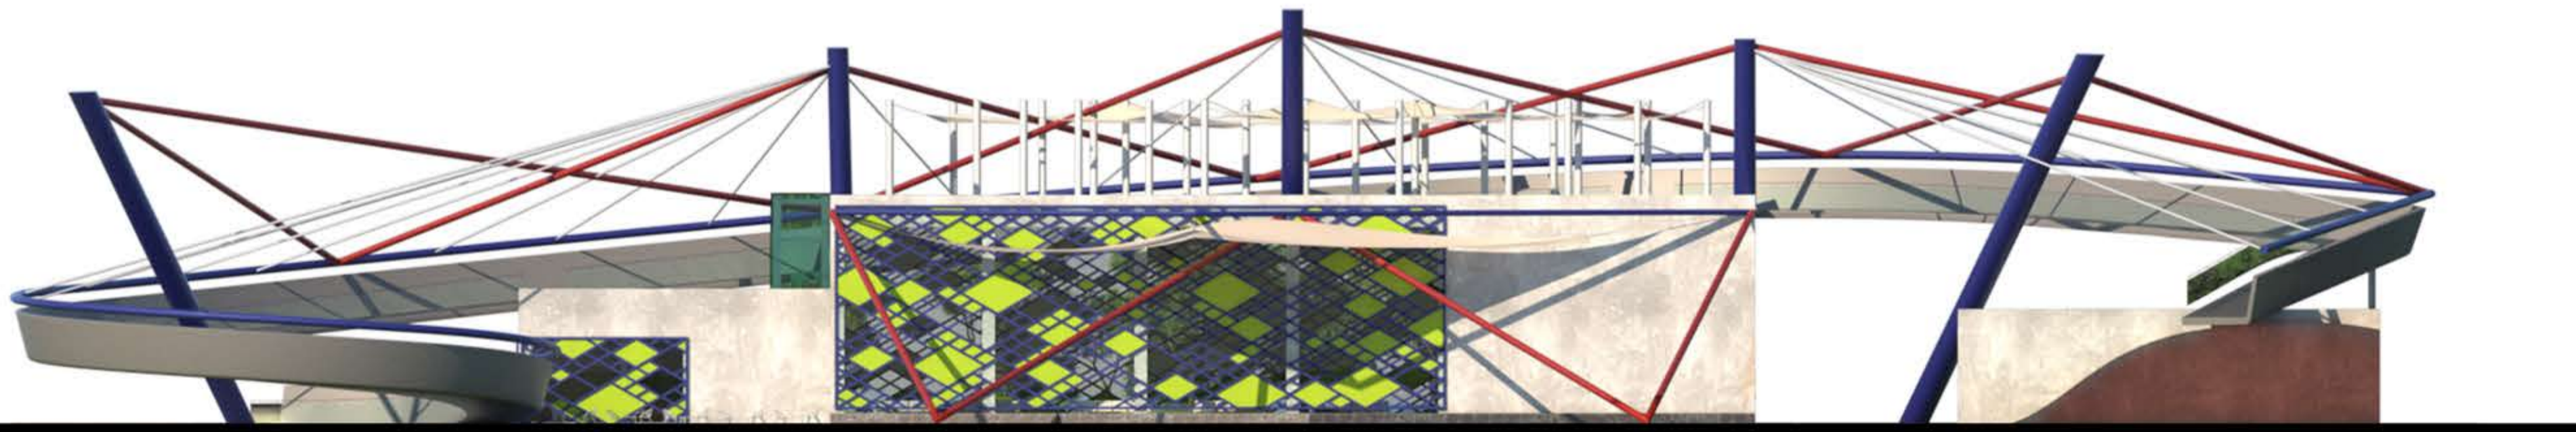

Фасада югоизток М 1:200
Southeast facade Sc. 1:200