



# ТОПЛОЦЕНТРАЛА - ЦЕНТЪР ЗА ИЗКУСТВО И КУЛТУРА


## HEAT CENTER - CENTER FOR ART AND CULTURE

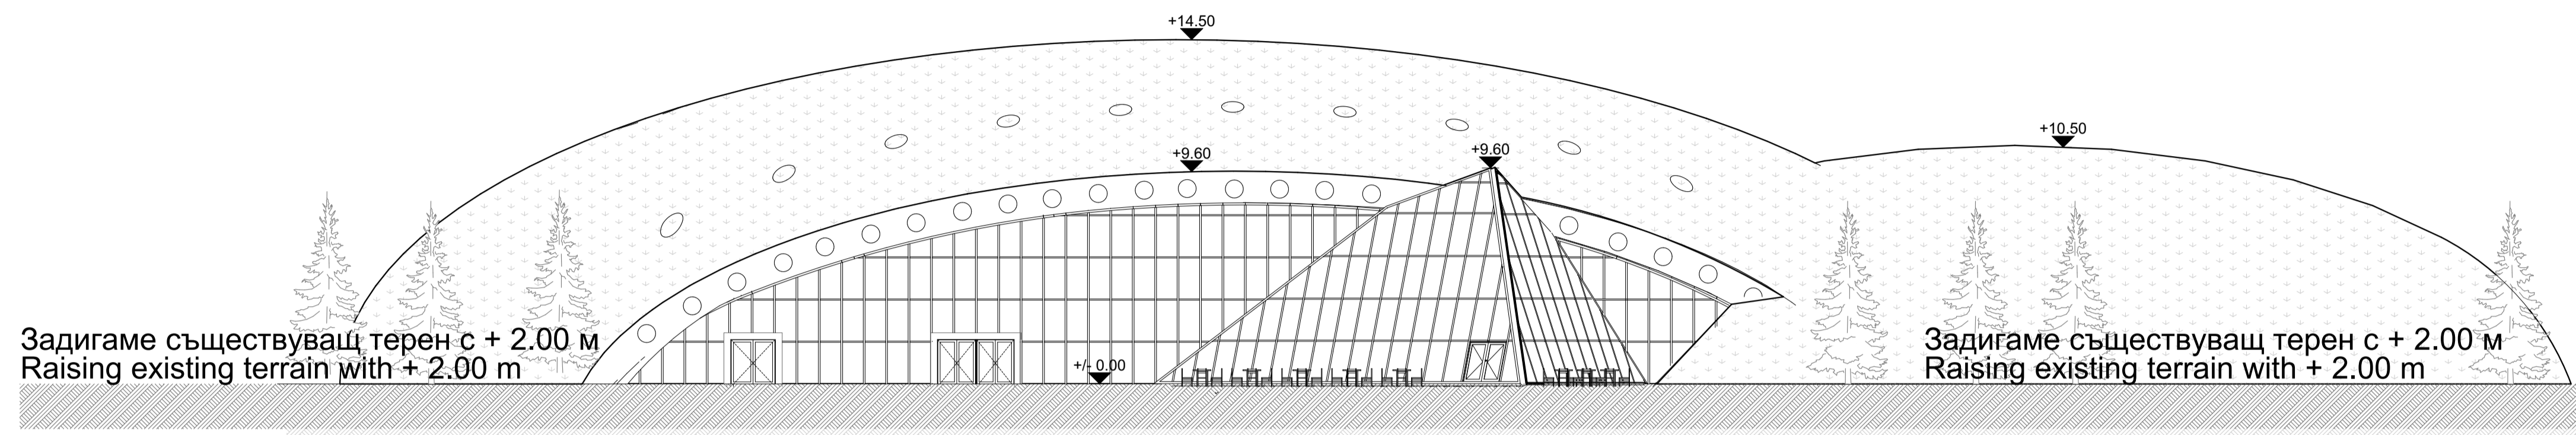

ФАСАДА ЮГОИЗТОК М 1:100  
SE ELEVATION

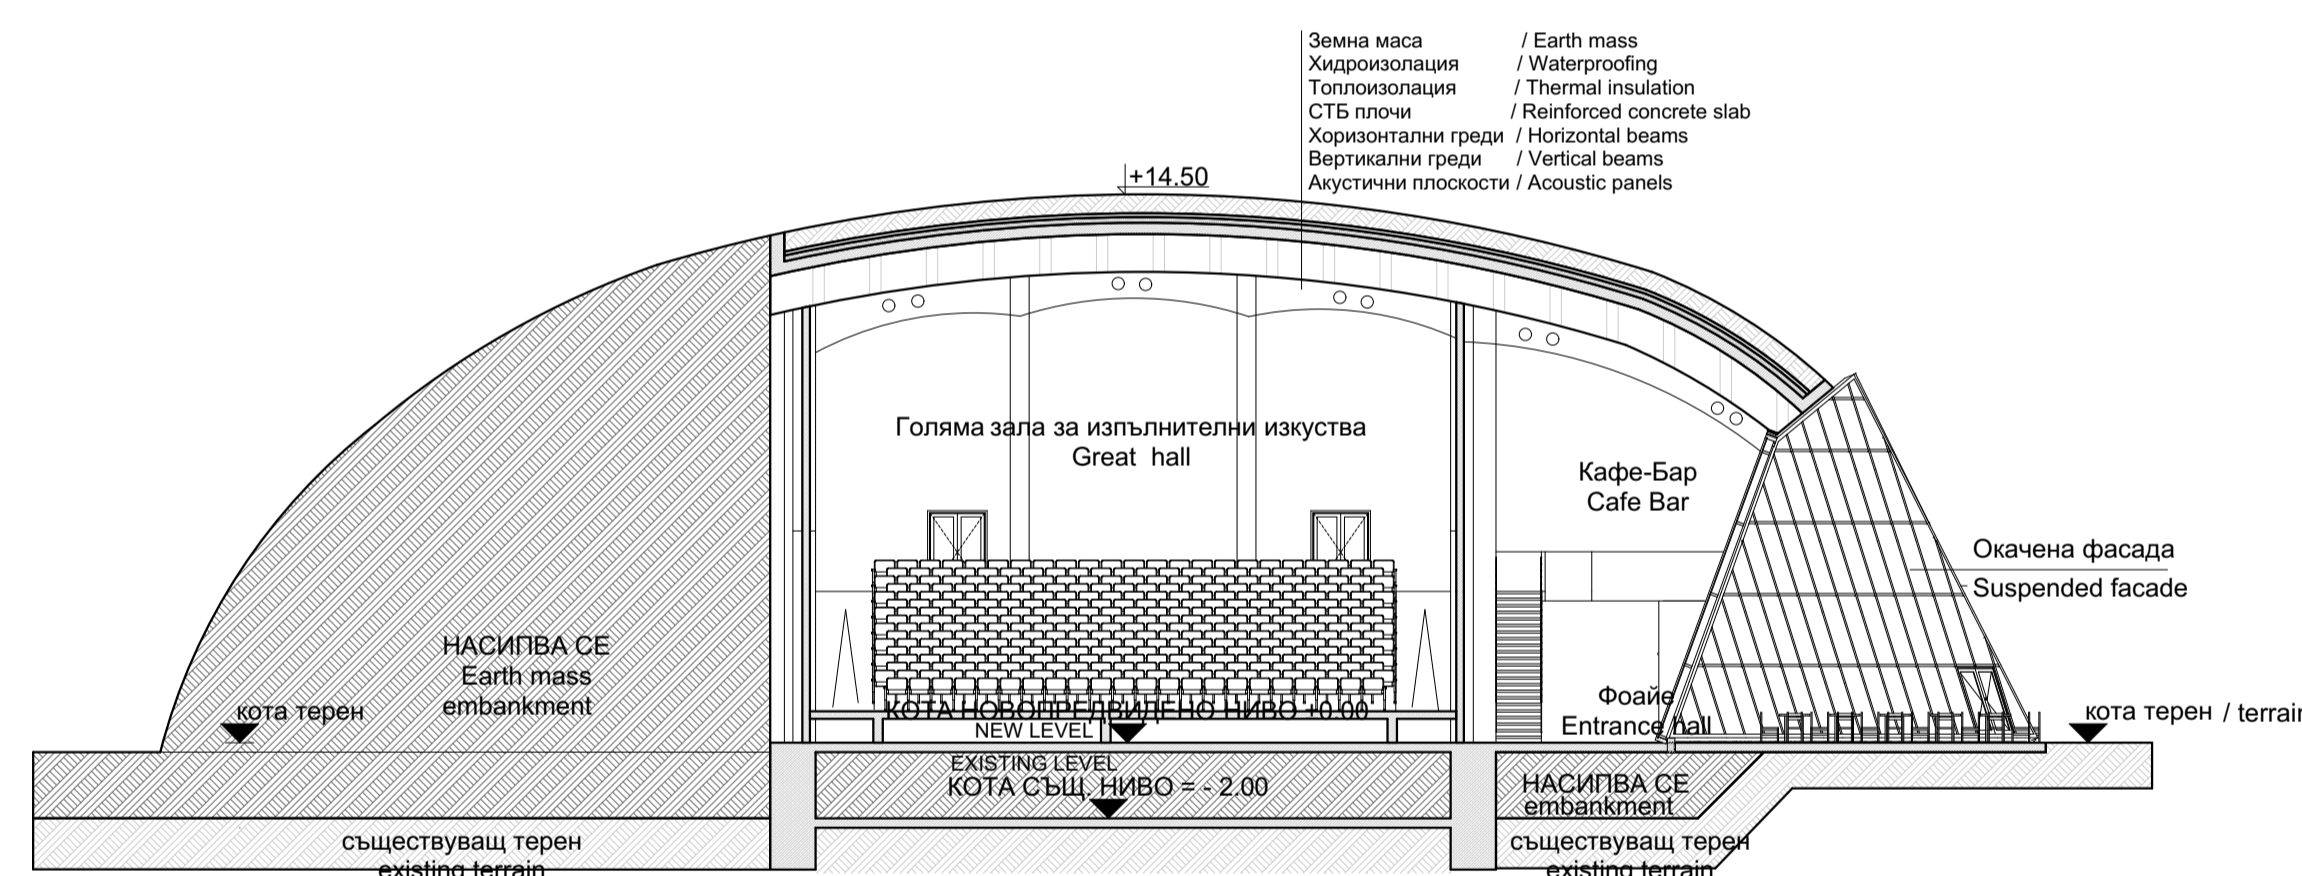

РАЗРЕЗ / SECTION 2-2 М 1:100

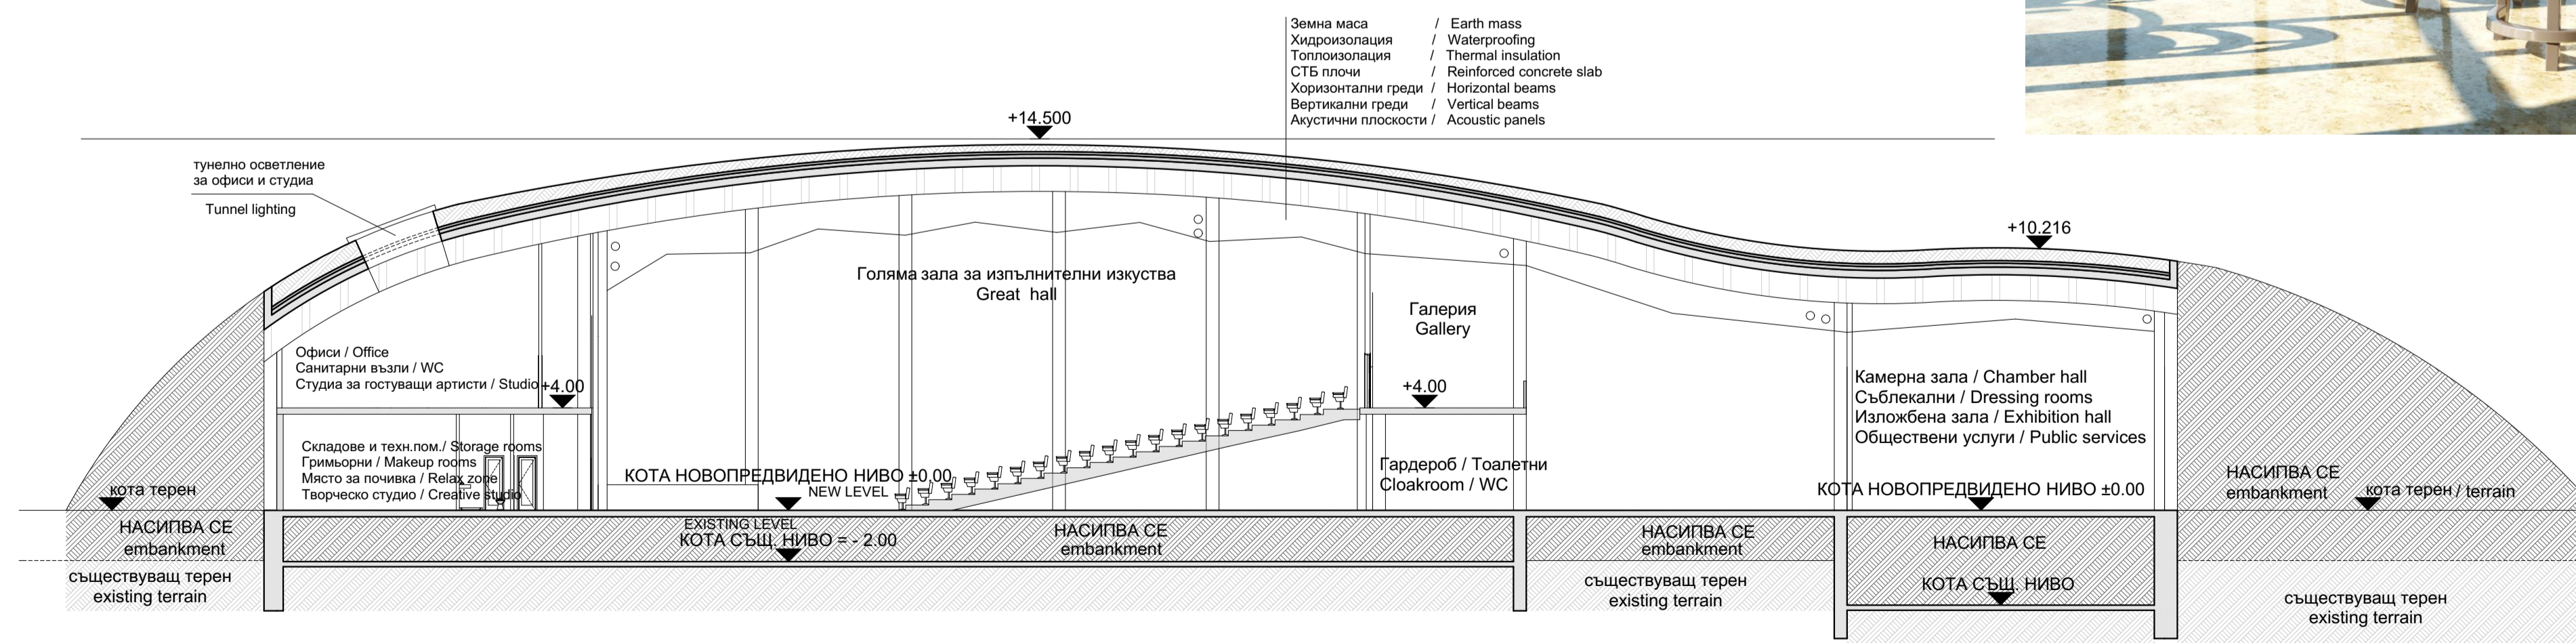

РАЗРЕЗ / SECTION 1-1 М 1:100

- Да се осъществи органична връзка с природата и парка
- Да се получи уникална и въздействаща визия
- Да се създаде многопластово обществено пространство за култура и изкуство
- Създаване на модерен и съвременен архитектурен образ в съзвучие с характера на мястото
- Да притежава мобилност за провеждане на различни артистични, образователни и социални изяви.

- An organic connection with nature and the park
- Unique and an impressive vision
- Multilayered public space For culture and art
- Creation of modern and contemporary Architecture wich in harmony with the spirit of the place
- Flexibility to conduct various artistic, educational and social events.