



ТОПЛОЦЕНТРАЛАТА

Конкурс за обемно-пространствена концепция и идеен проект за реконструкция и преустройство на съществуващата сграда на топлоцентралата на НДК в Център за изкуства култура

Open architectural competition for reconstruction of the former Heating Plant of the National Palace of Culture ("Toplocentralata") into a Centre for contemporary art and culture



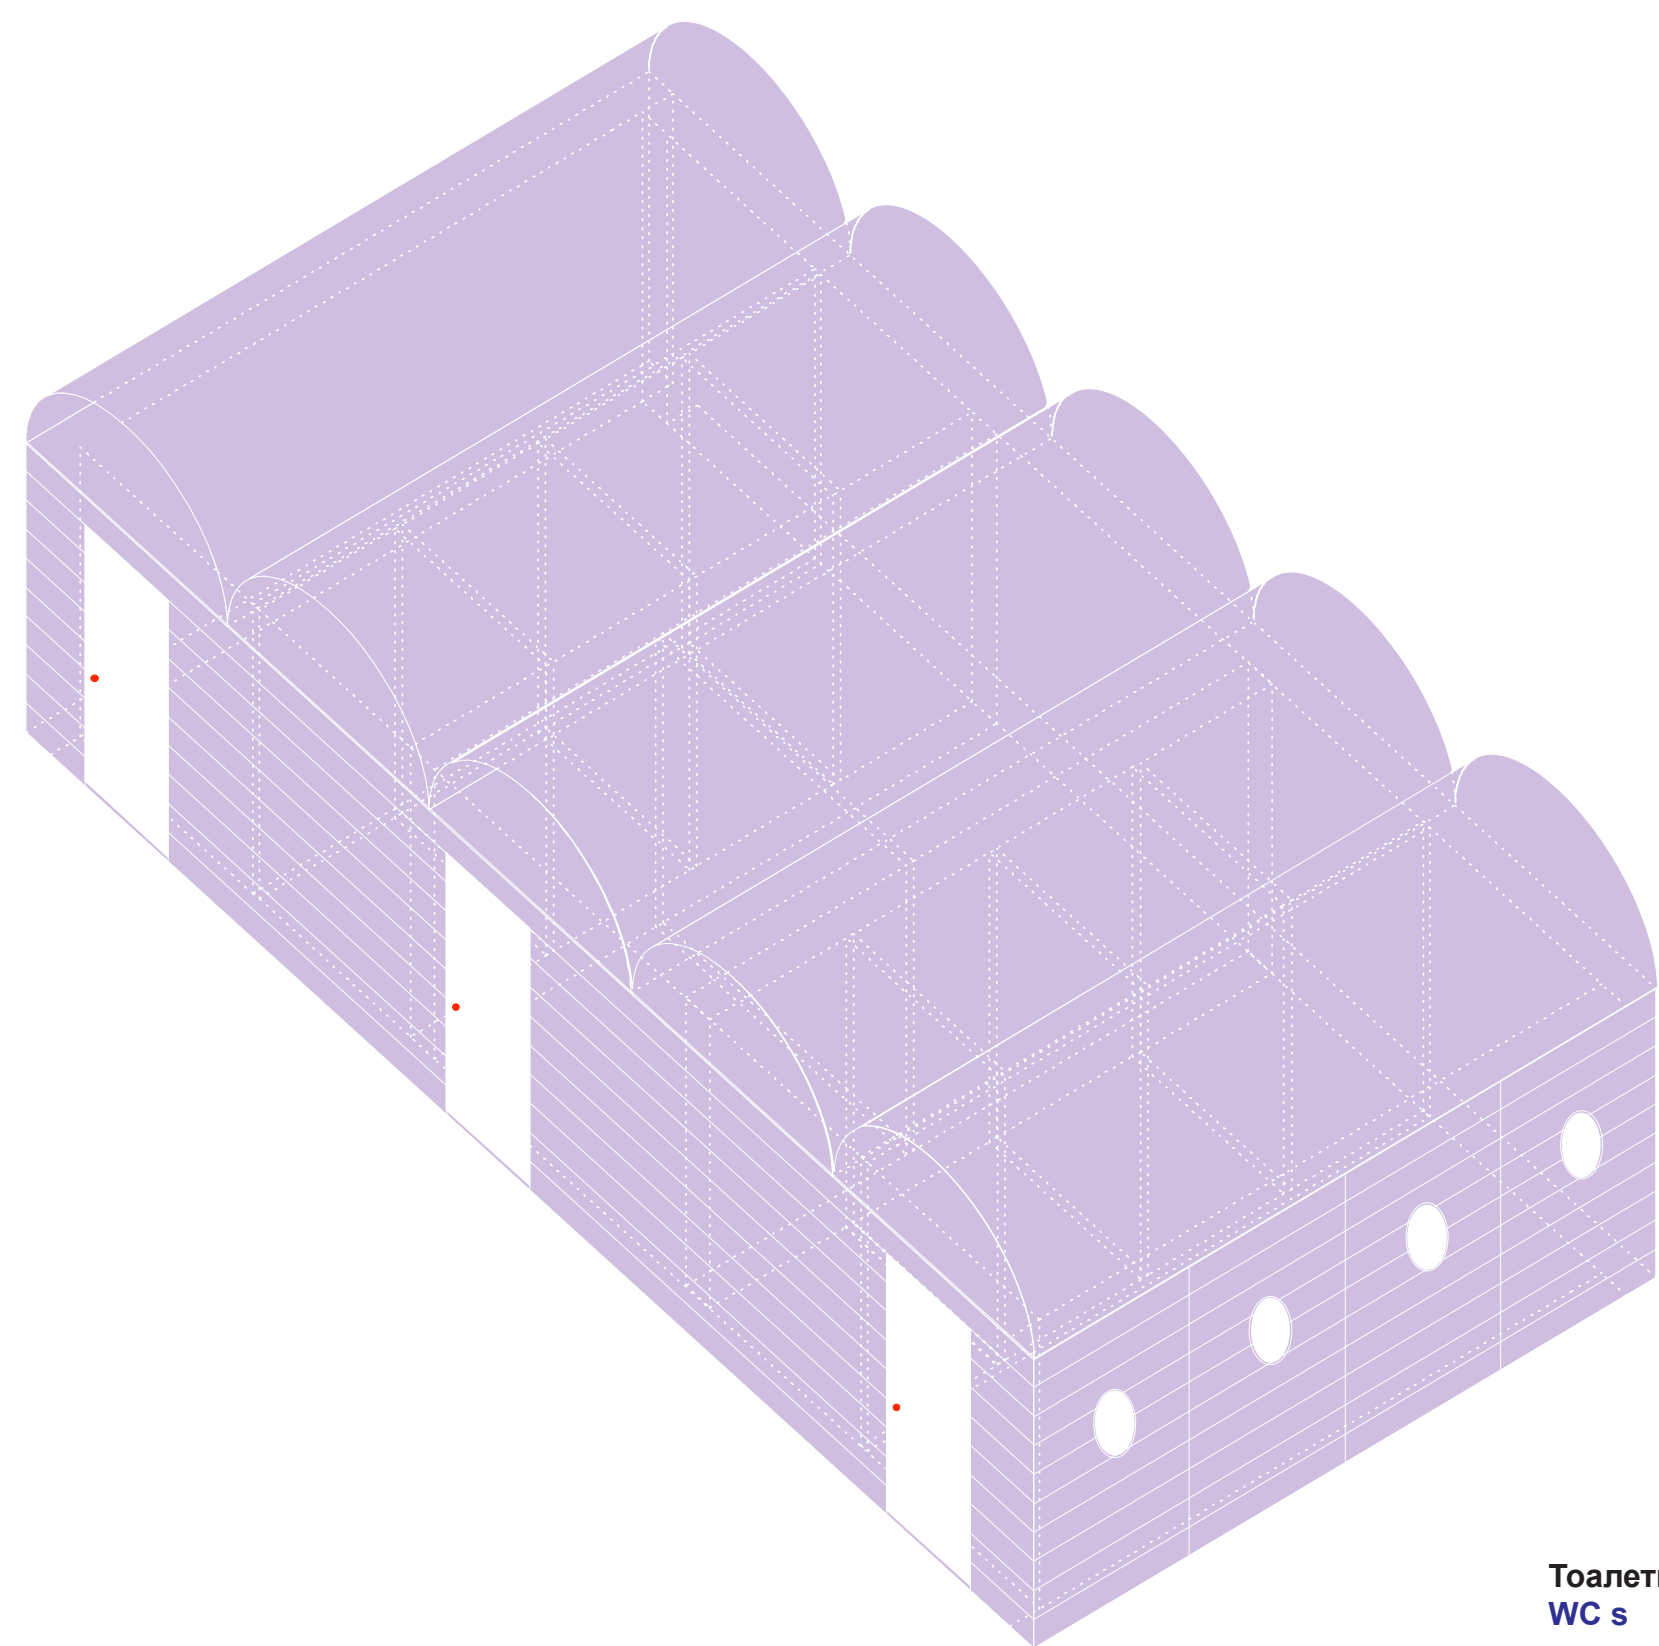


Тоалетни
WC s

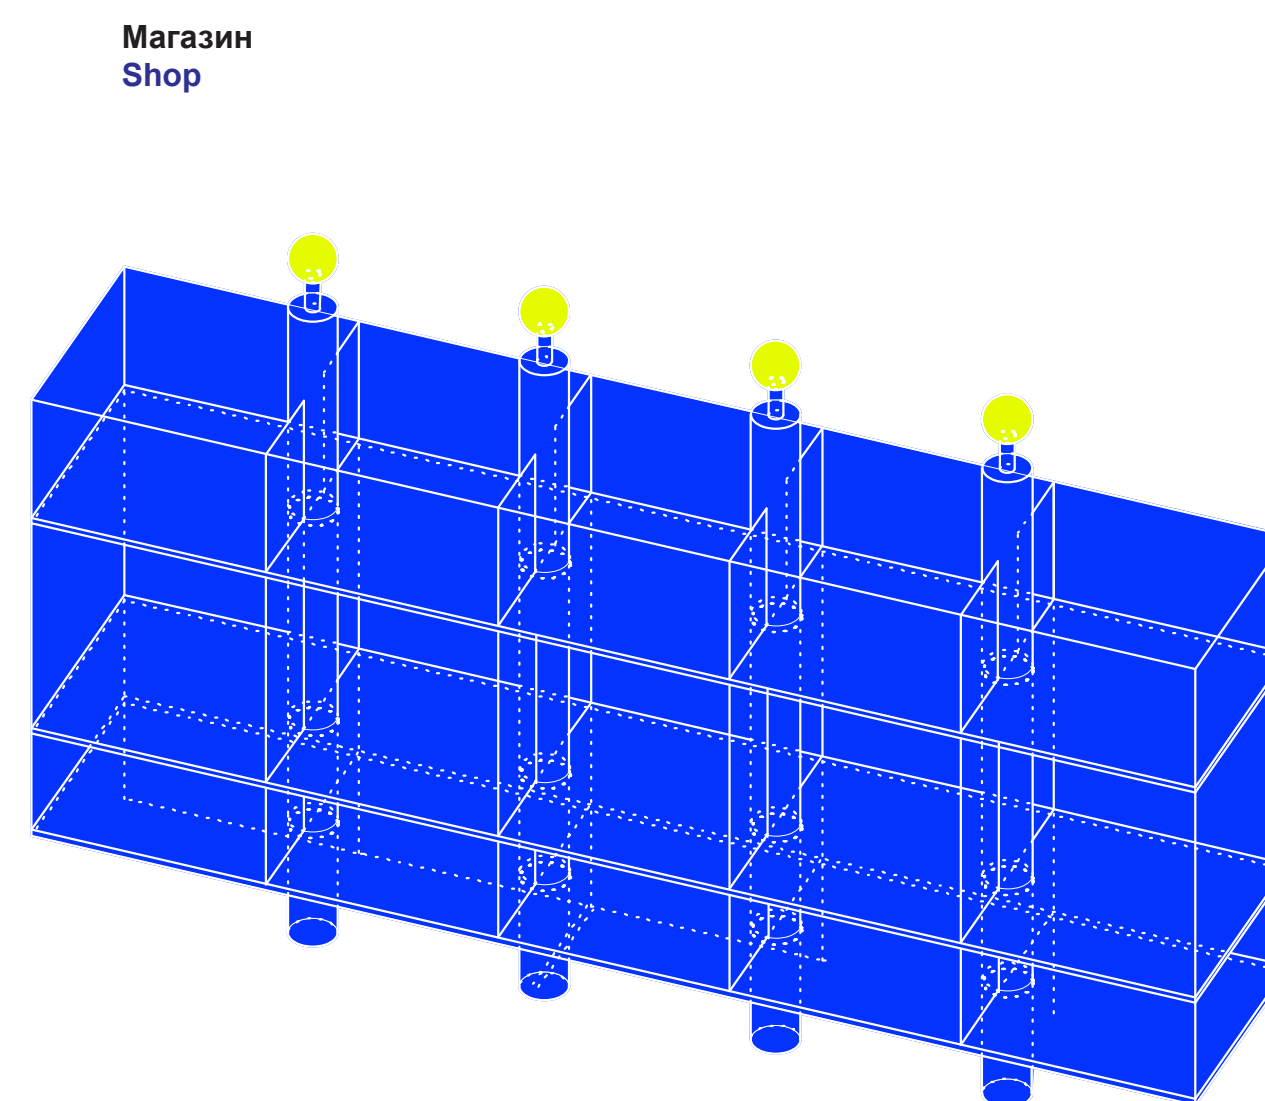

Магазин
Shop










Пергола
Pergola

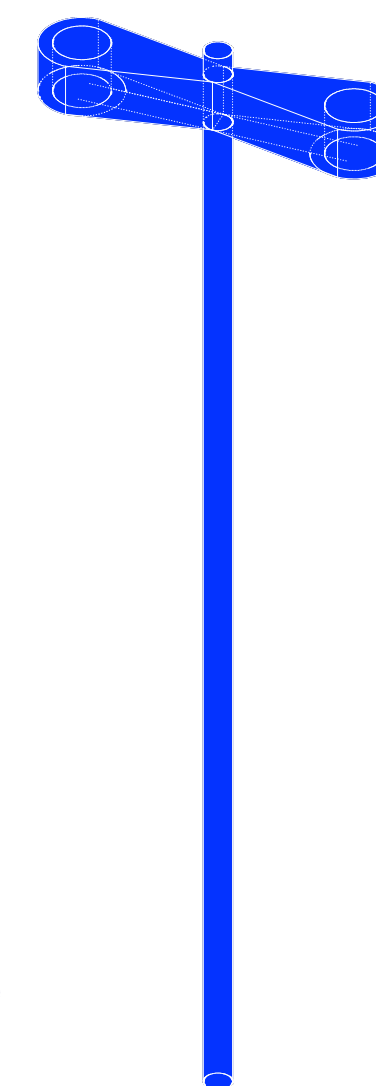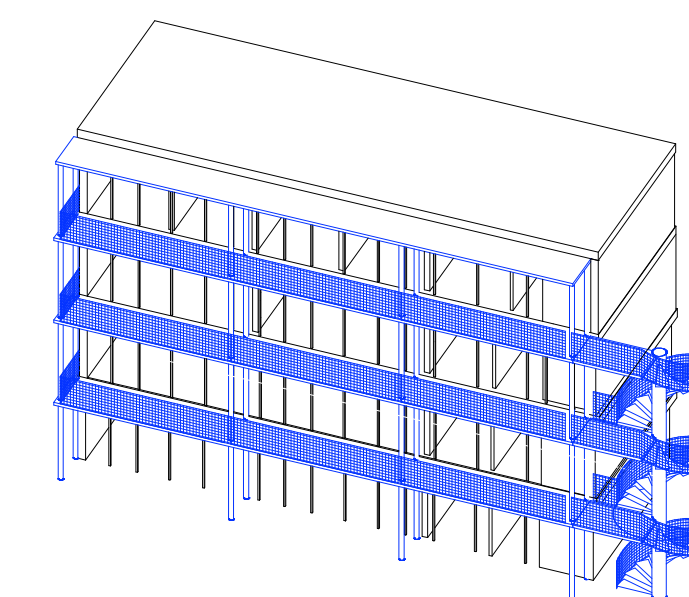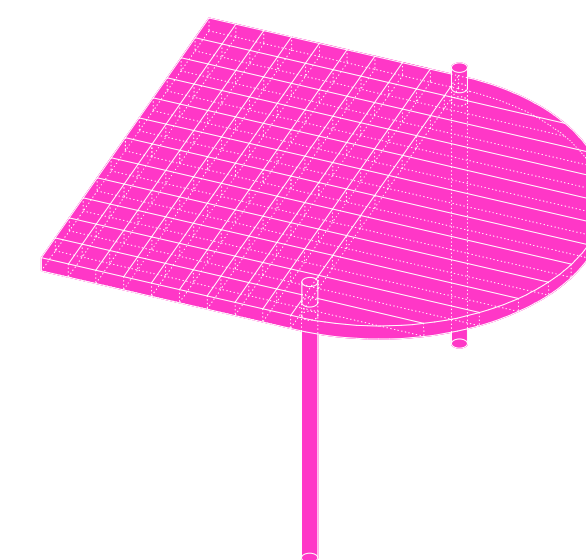

Външен коридор нова сграда
The outside passageway of new building is attached to it as a foreign body. It over-looks the main entrance of the Big Hall and thus creates a space for communication and meetings.

Външен коридор нова сграда
The outside passageway of new building is attached to it as a foreign body. It over-looks the main entrance of the Big Hall and thus creates a space for communication and meetings.

План 1 - 4 етаж 1:200
Floorplans 1 - 4 1:200

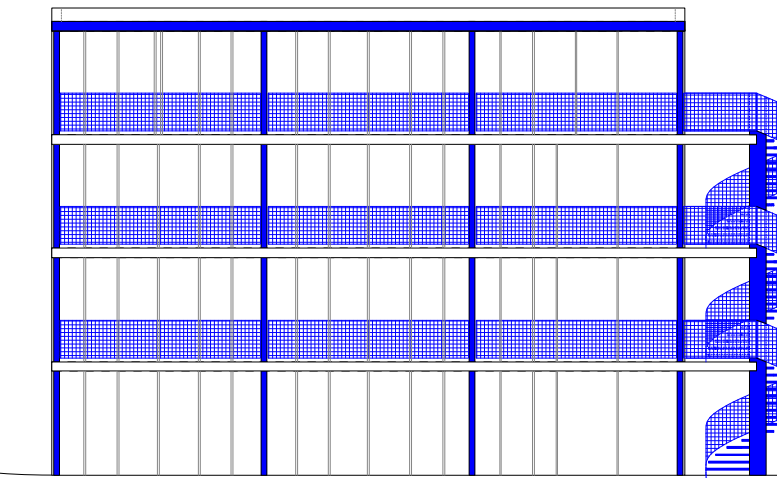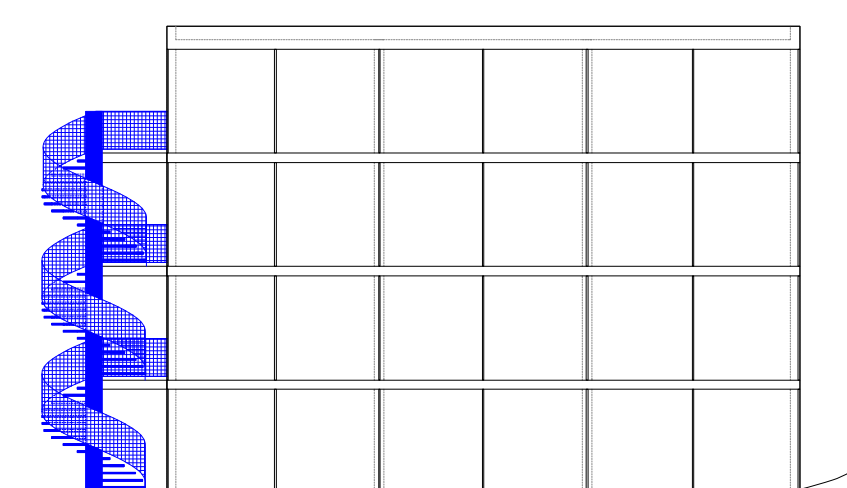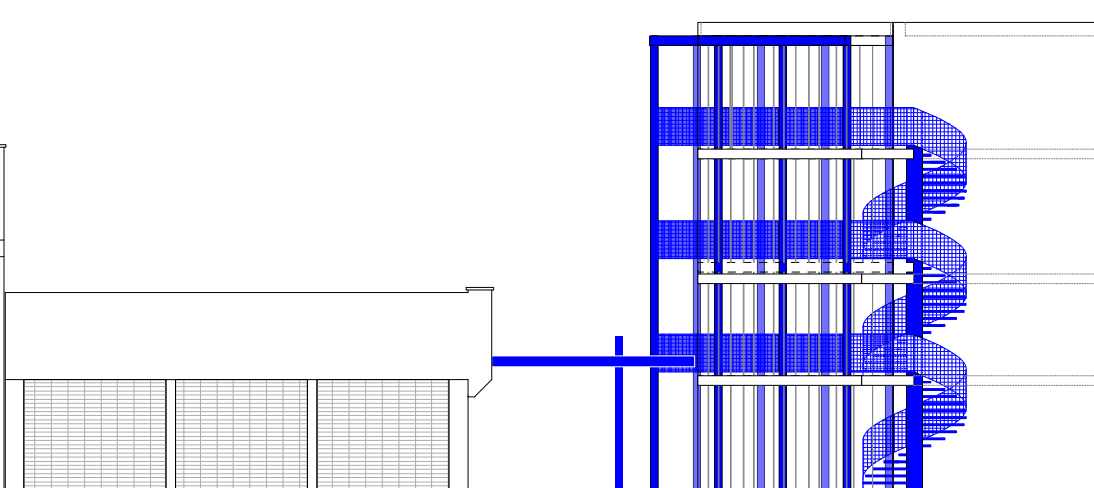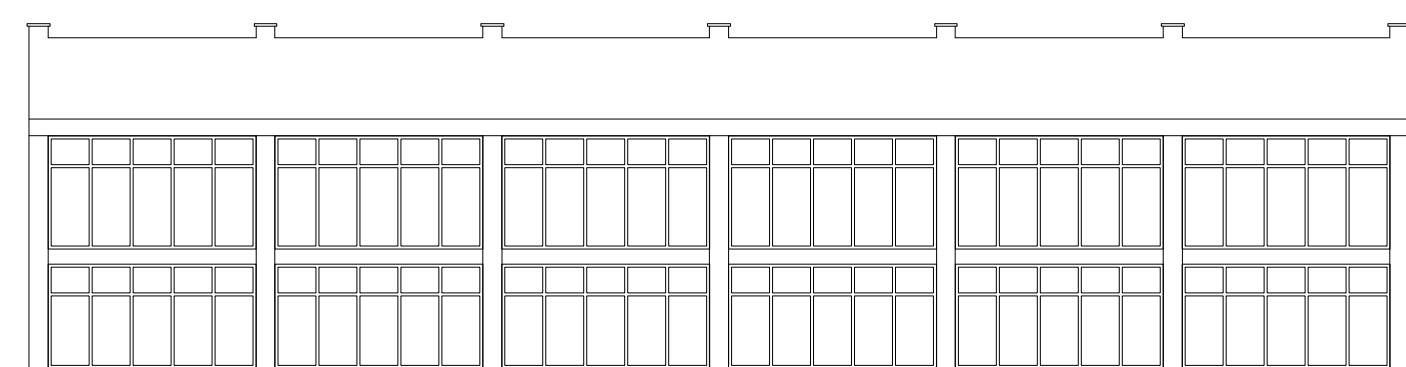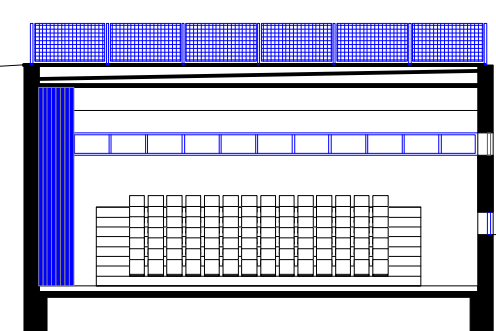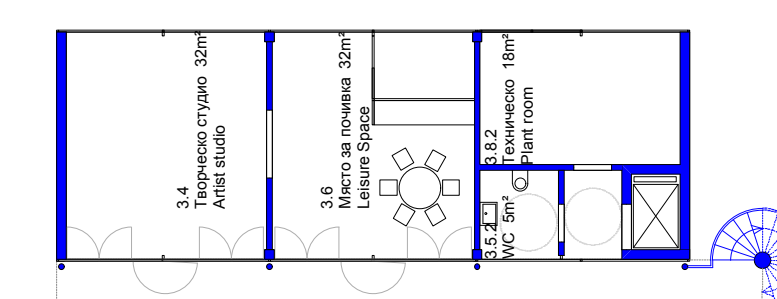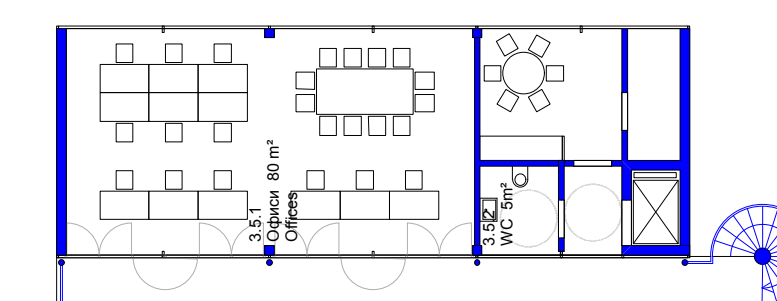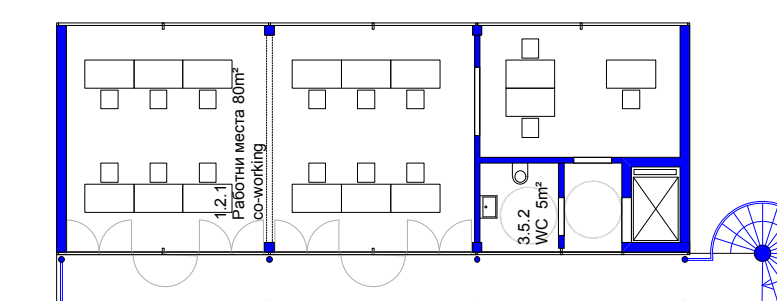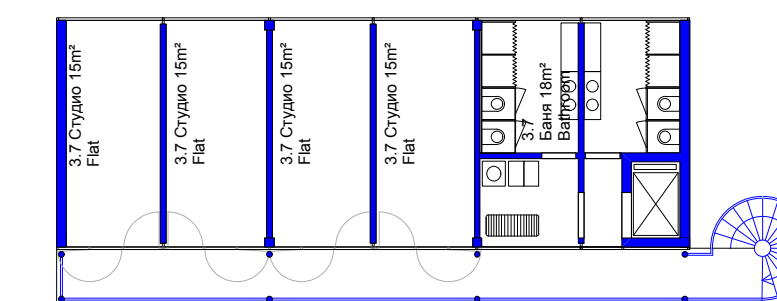

Изглед 1:200
Elevation 1:200

Фасада нова сграда 1:200
Facade new building 1:200