
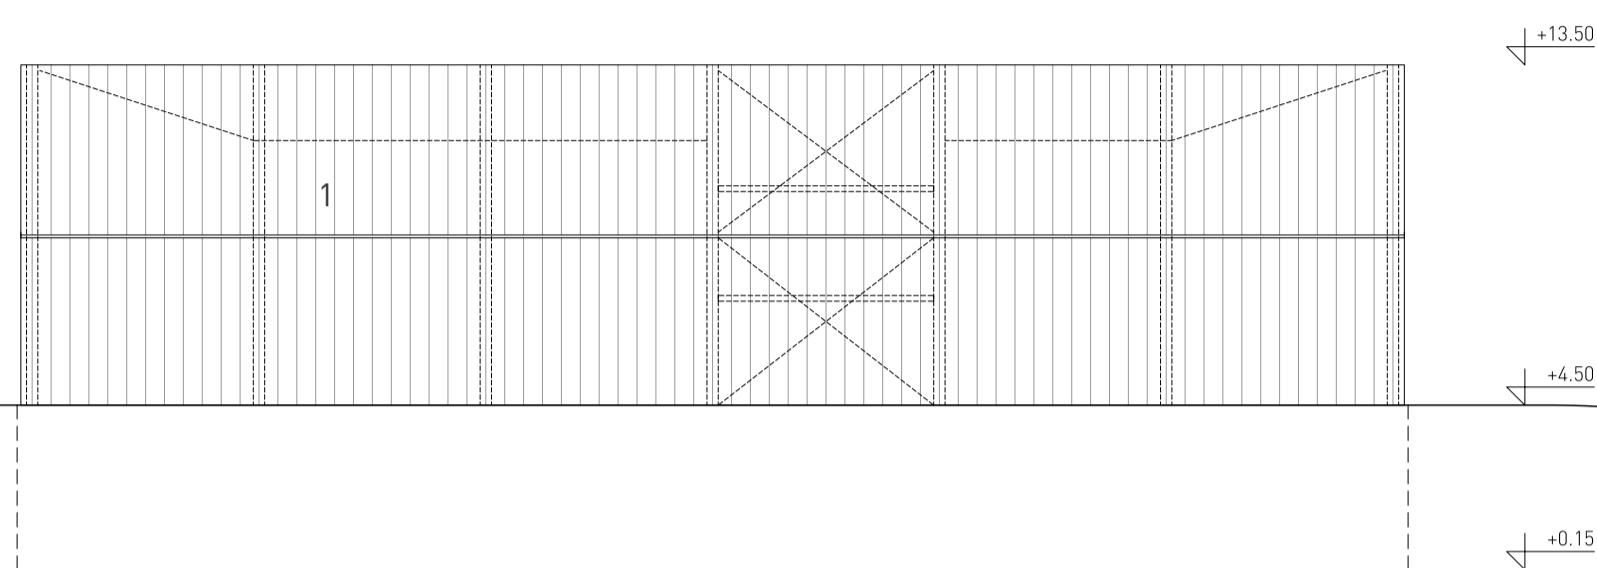



ТОПЛОЦЕНТРАЛАТА

Open architectural competition for reconstruction of the former Heating Plant of the National Palace of Culture ("Toplocentralata") into a Centre for contemporary art and culture
Открит конкурс за реконструкция на сградата на бившата топлоцентрала на НДК и превръщането ѝ в център за изкуство и култура

t.4

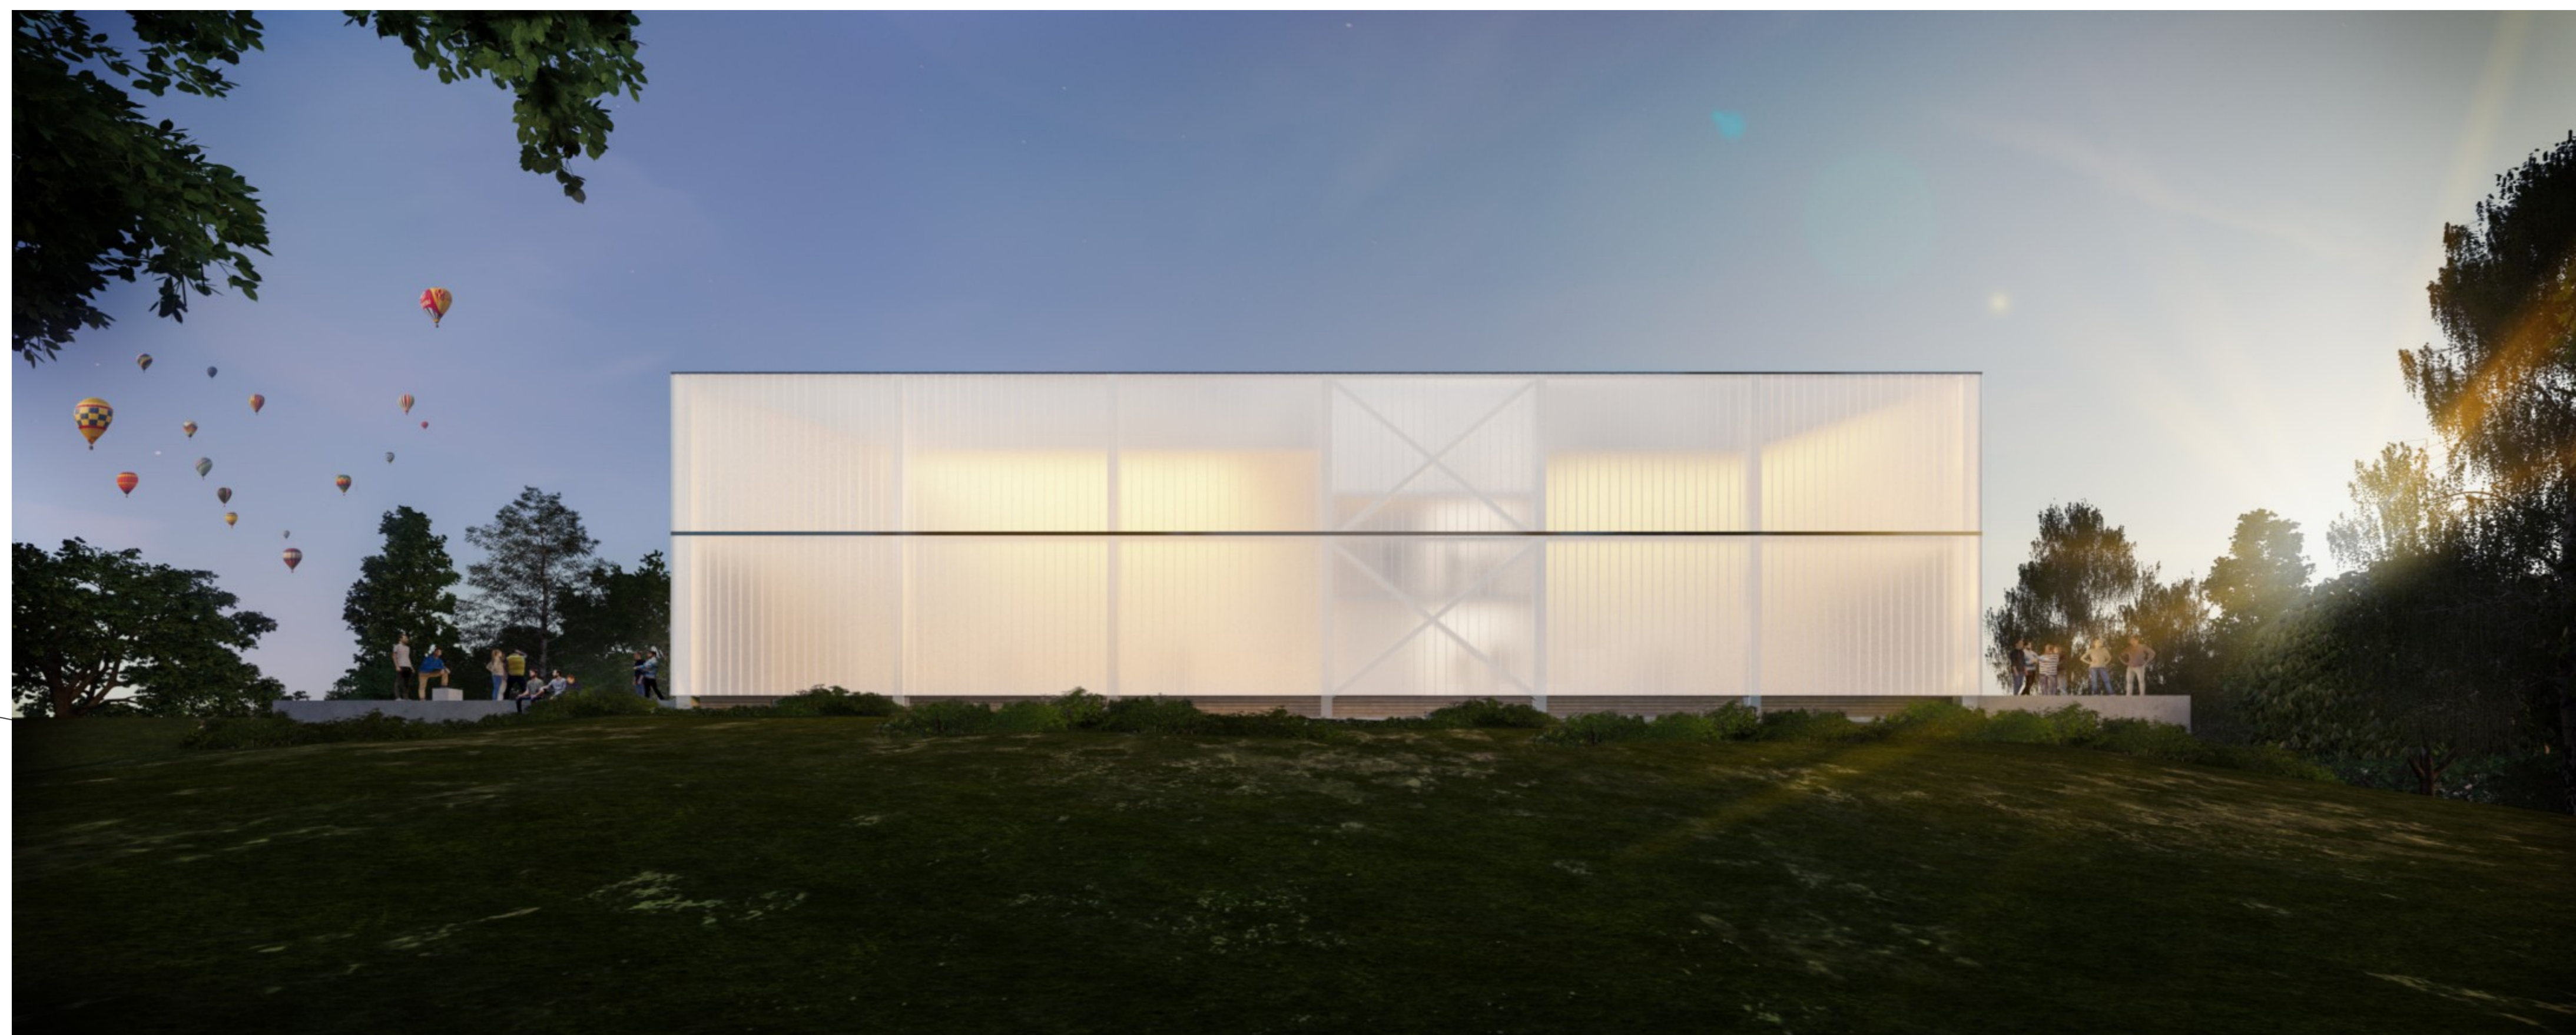

Фасада Североизток | Elevation Northeast | M 1:200

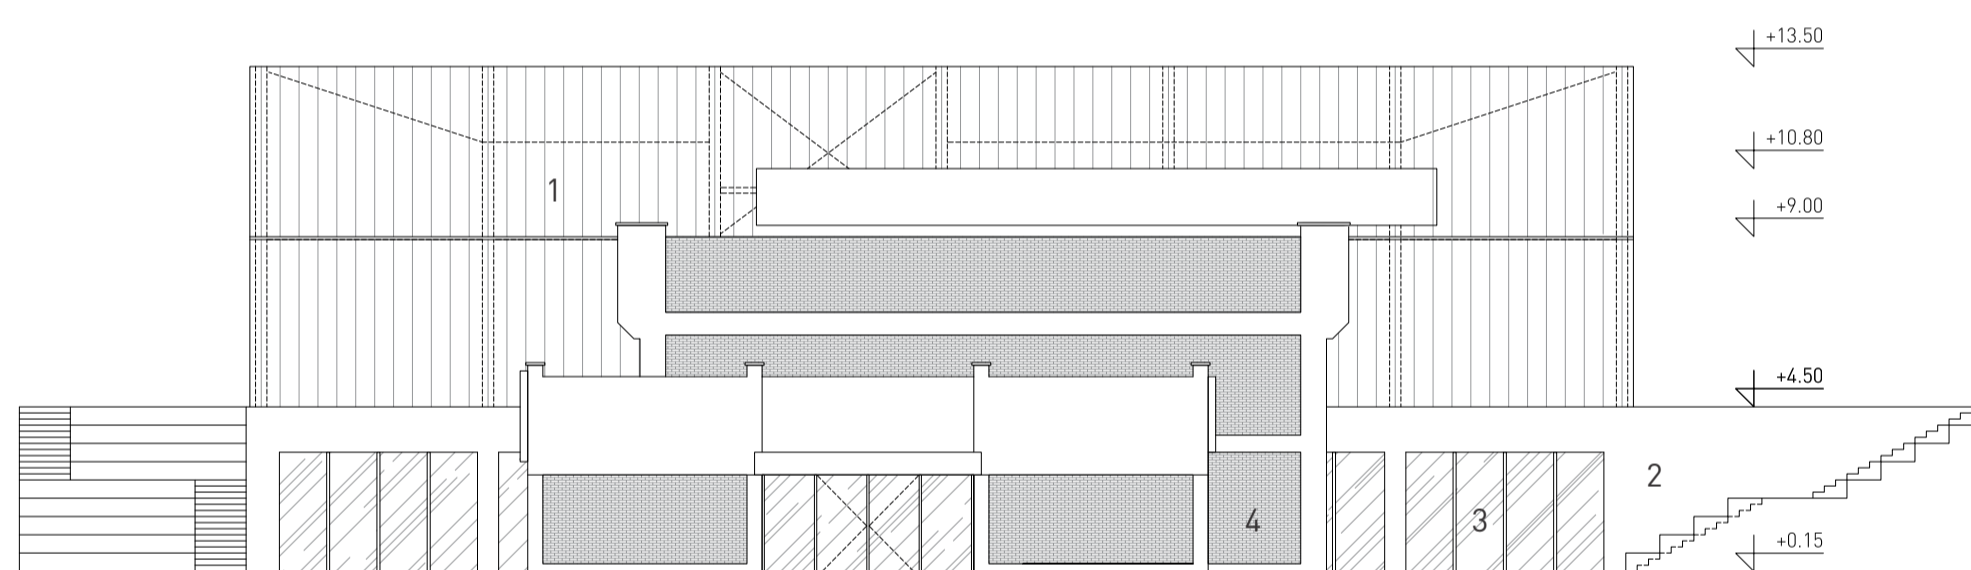


Фасада Югозапад | Elevation Southwest | M 1:200


Материали | Materials

1. Матово трансlucentно стъкло - Ламбертс 2. Видим бетон 3. Прозрачно стъкло 4. Тухли 5. Алюминий


1. Lamberts U-profiled glass 2. Concrete 3. Clear Glass 4. Brick 5. Aluminium

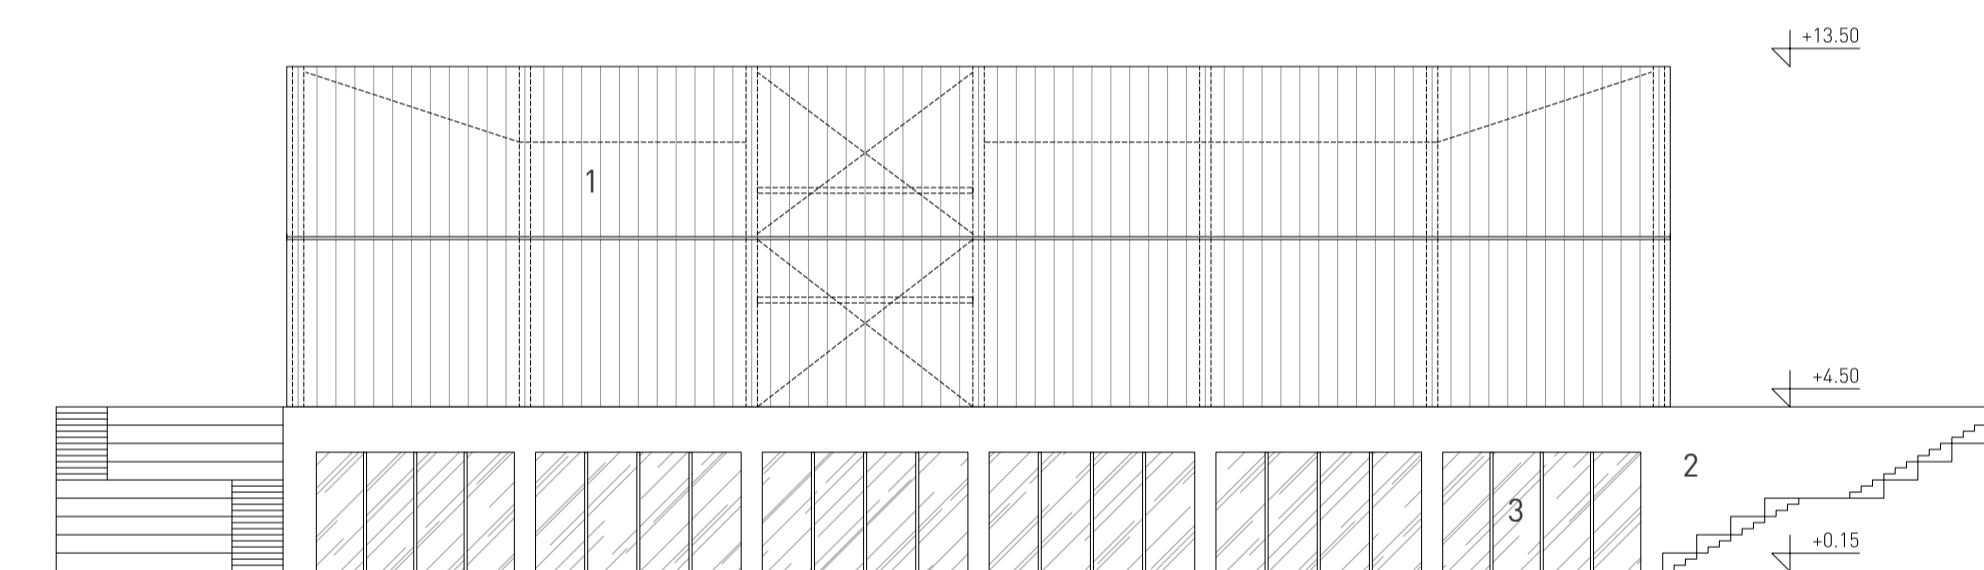

Фасада Югозапад | Elevation Southwest | M 1:200

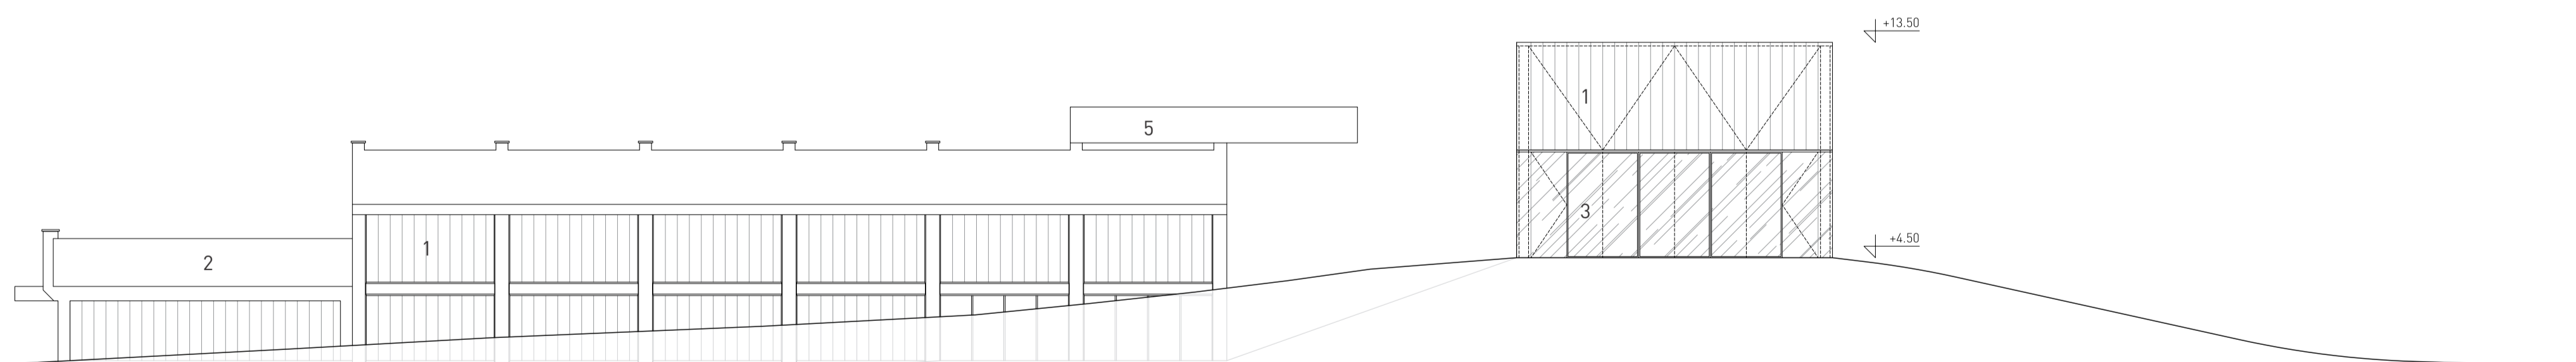

Фасада Югоизток | Elevation Southeast | M 1:200

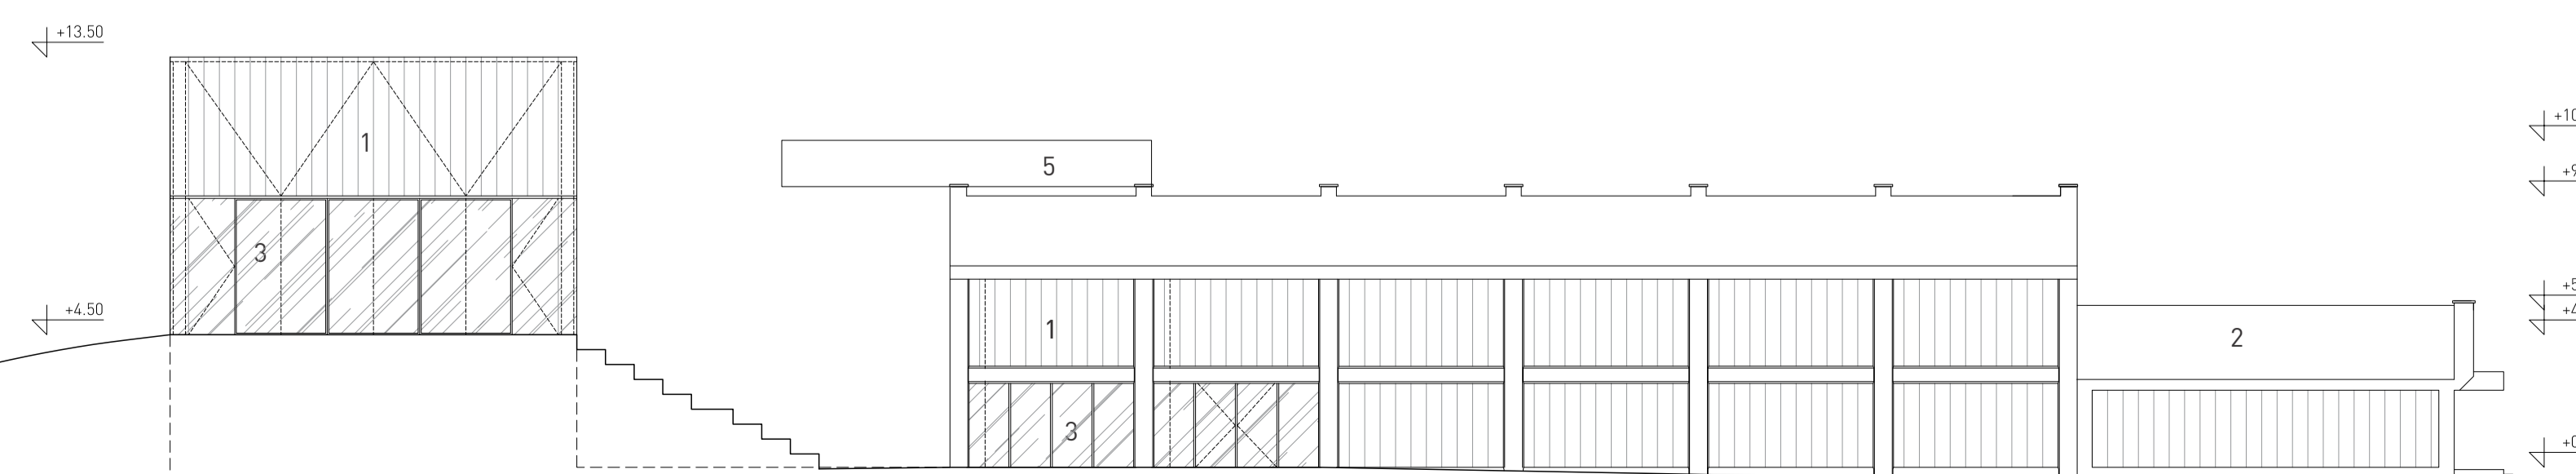

Фасада Северозапад | Elevation Northwest | M 1:200