



Conceptual design for a Theater and Dance Center - "Toplocentralata"

128

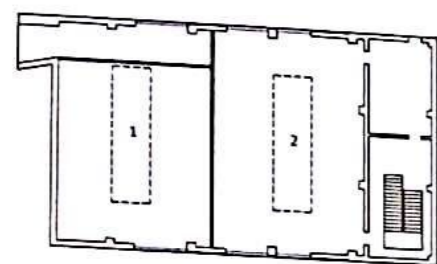


division into 2 halls

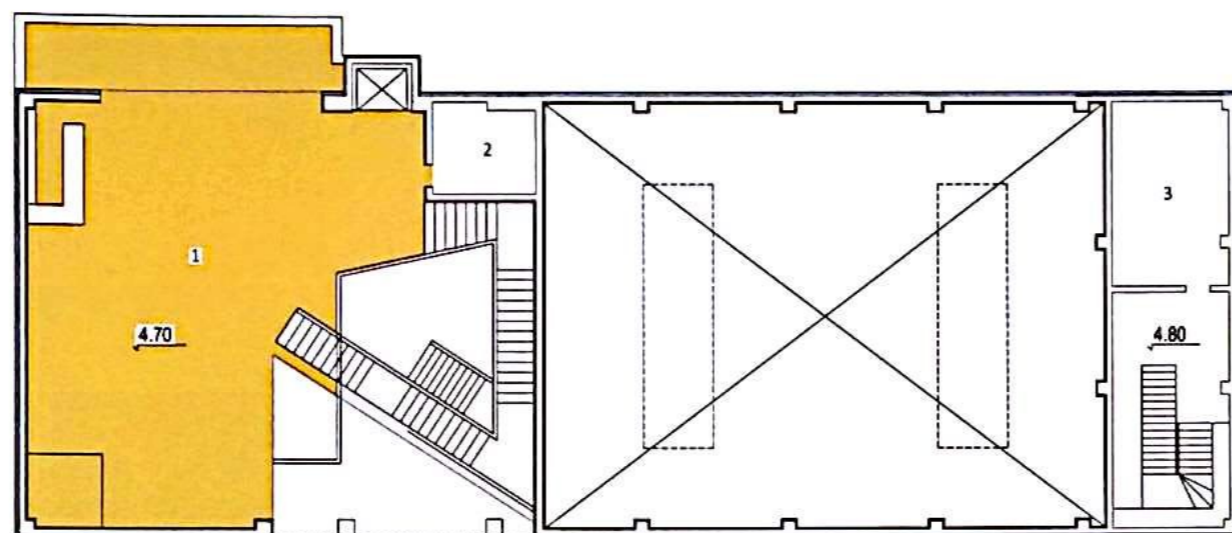


plan +470

- Легенда / Legend - [кв.м / sq.m]
1. Кафе / Cafeteria - 225
 2. Токлетни / Toilets - 17
 3. Кабина голима зала / Cabin Main Hall - 35

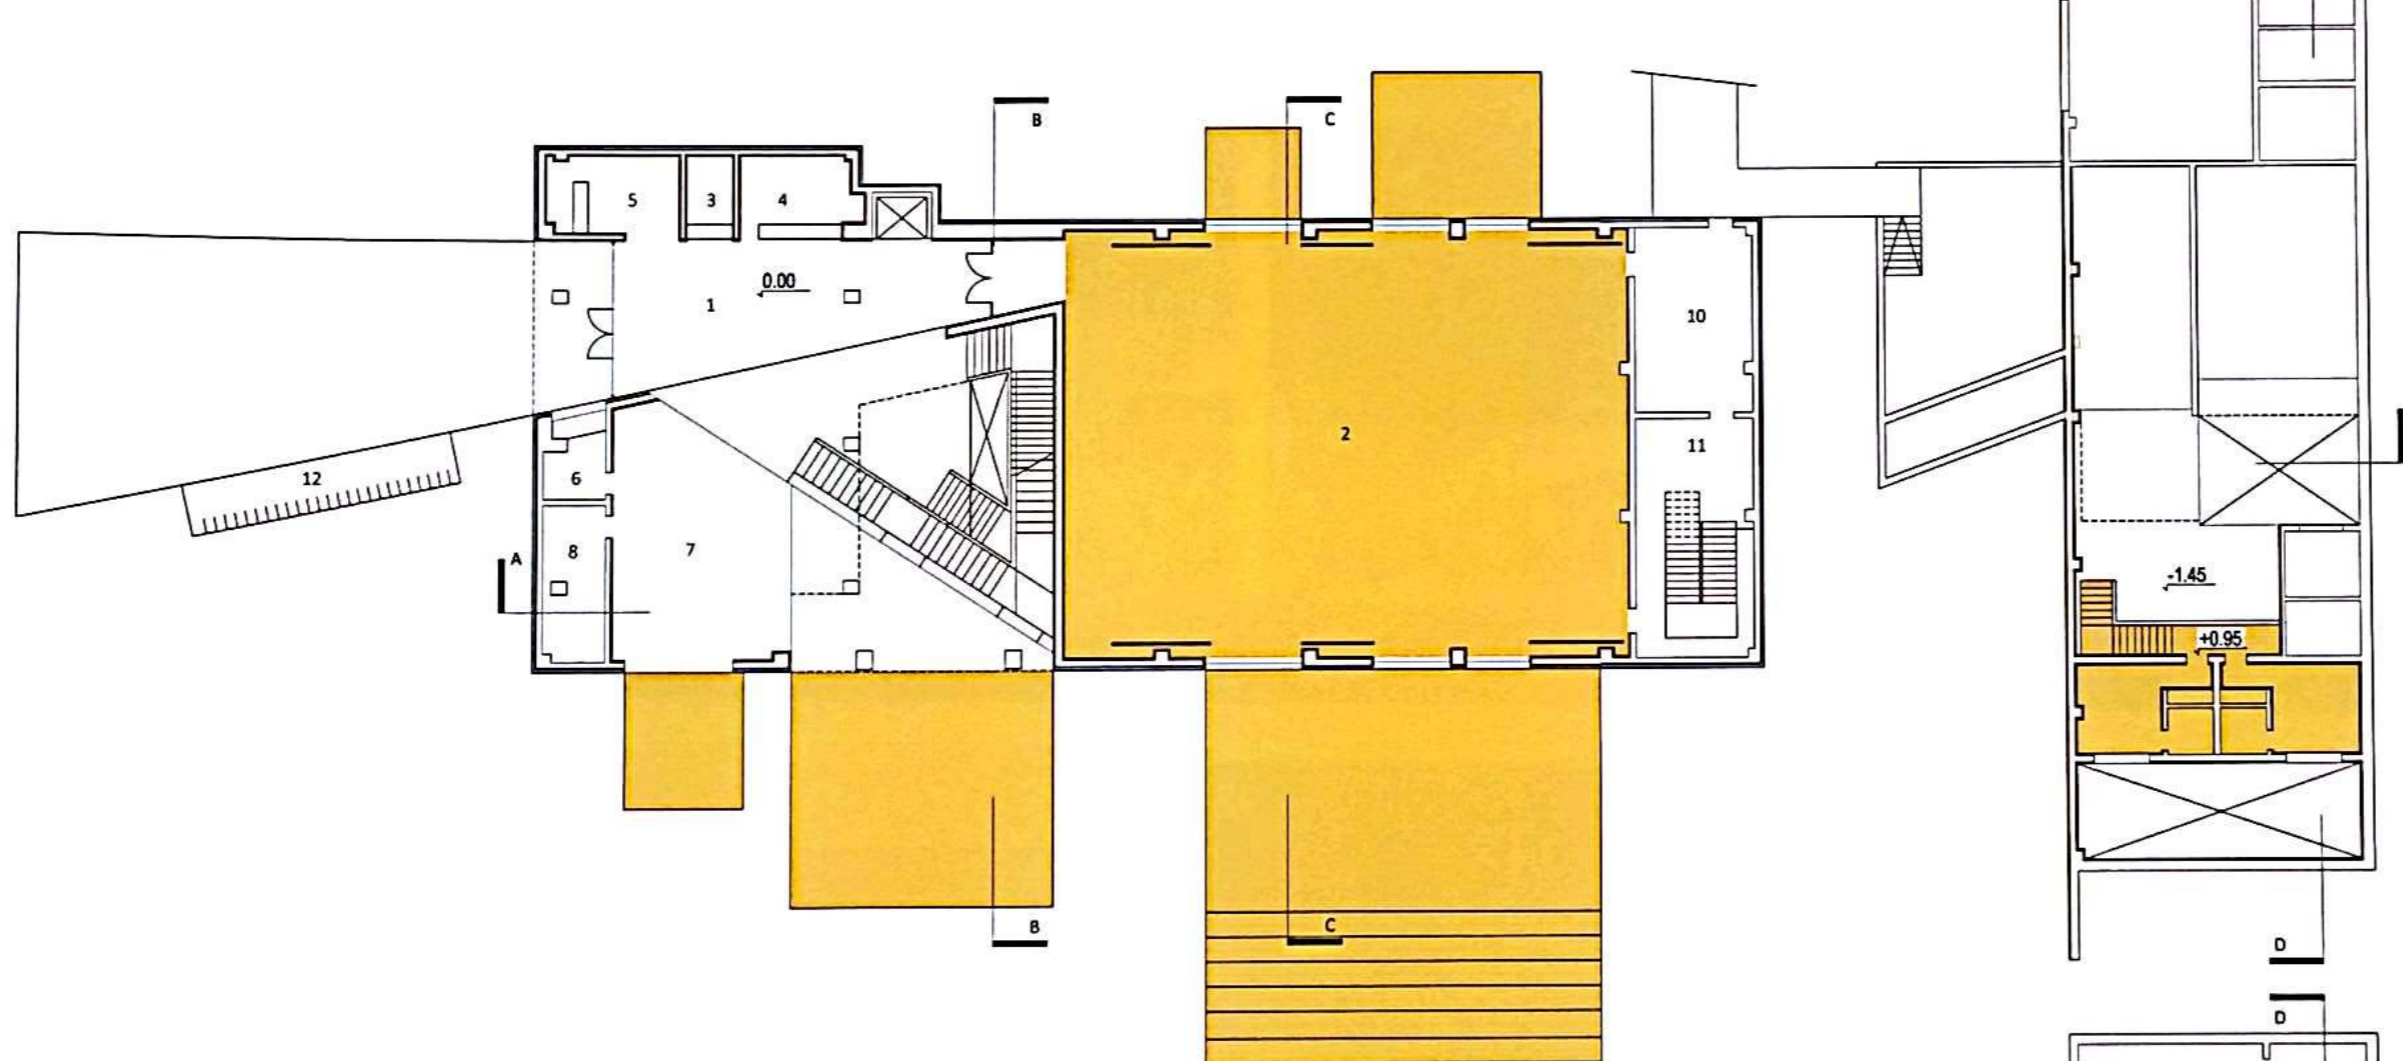

plan 0.00

- Легенда / Legend - [кв.м / sq.m] - Ниво / Level 0.00
1. Входно фоаје / Entrance lobby - 130
 2. Голима зала / Main Hall - 397
 3. Билети / Tickets - 10
 4. Гардероб / Wardrobe - 15
 5. Магазин / Retail - 16
 6. Охрана / Security - 6
 7. Работни места / Work places - 66
 8. Работилница / Workshop - 16
 9. Покрета тераса / Loggia - 44
 10. Склад зала / Storage - 36
 11. Став очкавање / Waiting room - 20
 12. Велопаркинг / Bike parking

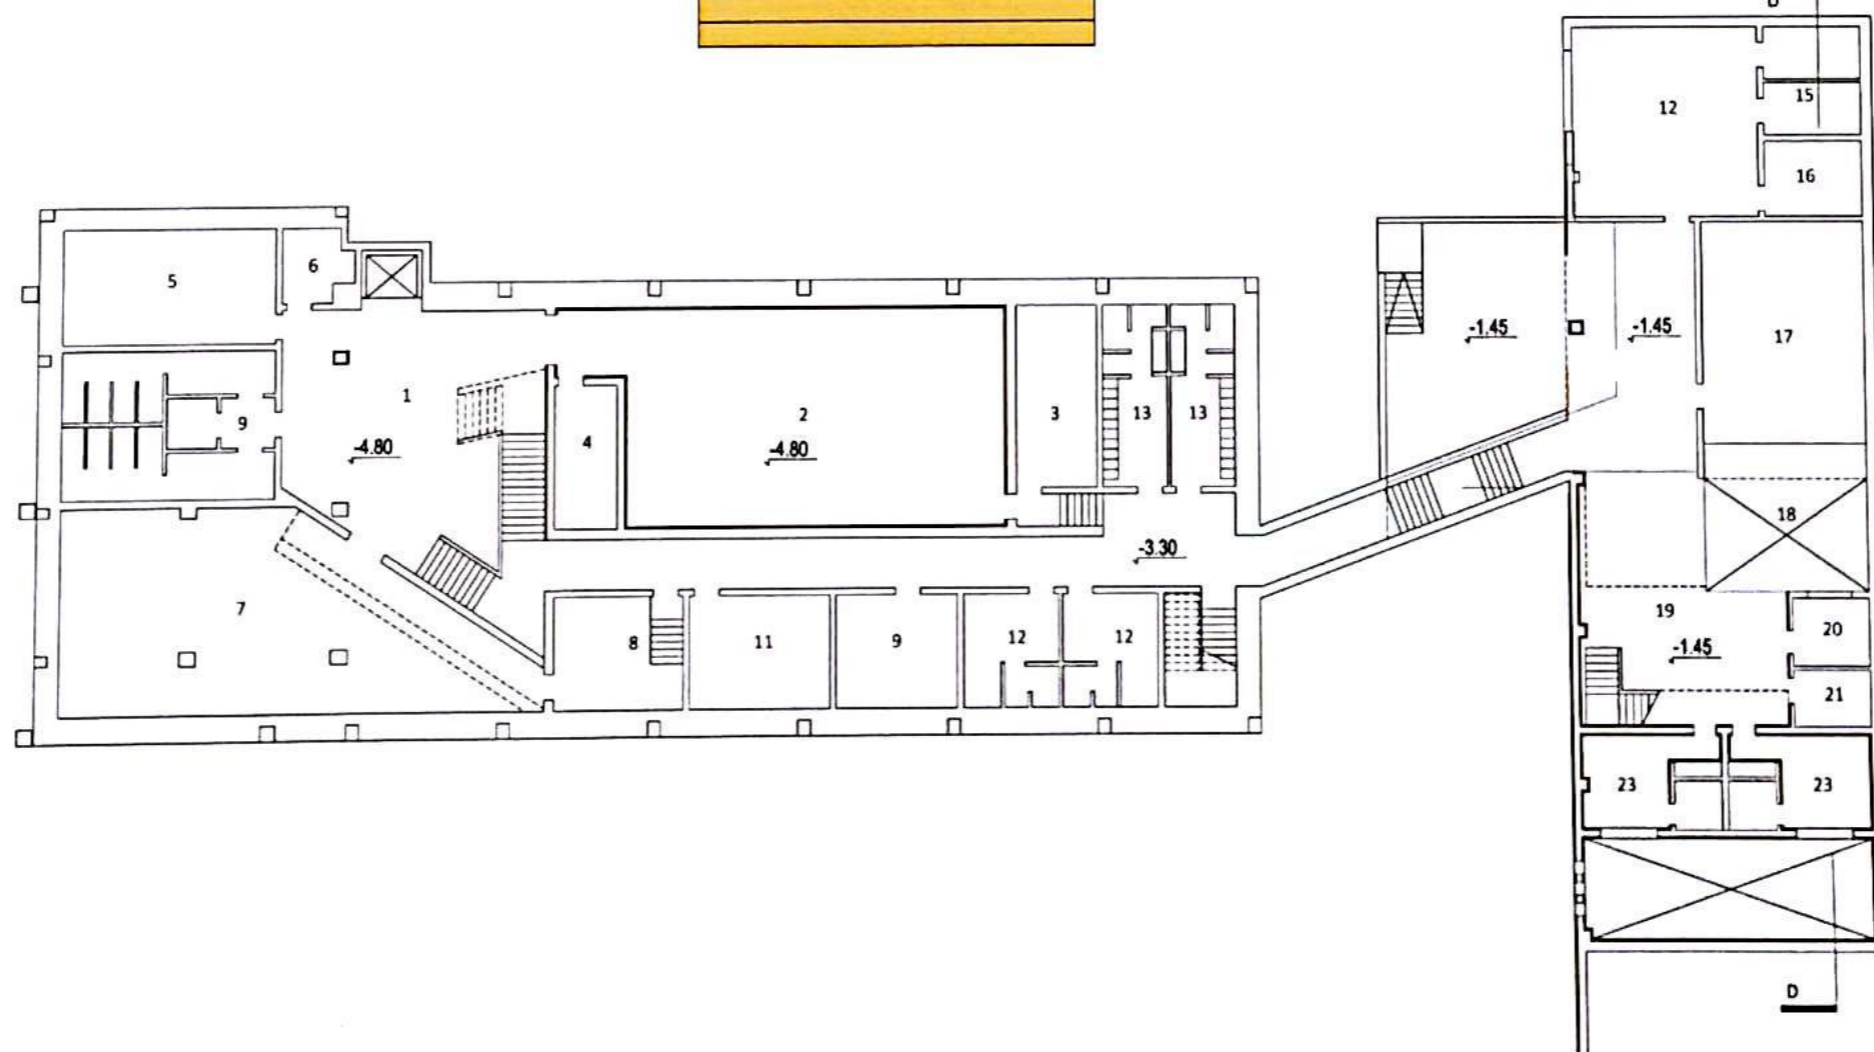

plan -480

- Легенда / Legend - [кв.м / sq.m]
1. Фоаје / Lobby - 88
 2. Намерна сала / Small Hall - 137
 3. Склад сала / Storage Small hall - 23
 4. Кабина / Cabin - 14
 5. „Сигурно место“ / „Secured place“ - 40
 6. Склад кафе / Storage cafeteria - 8
 7. Изложбена сала / Exhibition hall - 125
 8. Склад изложбена сала / Storage hall - 23
 9. Склад / Storage - 21
 10. Токлетни / Toilets - 50
 11. Техн. помещајна / Mechanical room - 25
 12. Гримировни / Dressing rooms - 2 и 18
 13. Сидленаци / Locker rooms - 2 и 19
 14. Администрација / Offices - 56
 15. Токлетни адм. / Toilets offices - 17
 16. Склад адм. / Storage offices - 12
 17. Творечко студио / Creativity studio - 66
 18. Внатрешен двор 1 / Patio 1 - 28
 19. Место за почивање / Living room - 62
 20. Кабина за релаксација / Massage room - 8
 21. Токлетна / Toilet - 6
 22. Внатрешен двор 2 / Patio 2 - 44
 23. Став / Rooms - 20