


ФЕНЕРЪТ НА ПАРКА | THE LANTERN OF THE PARK

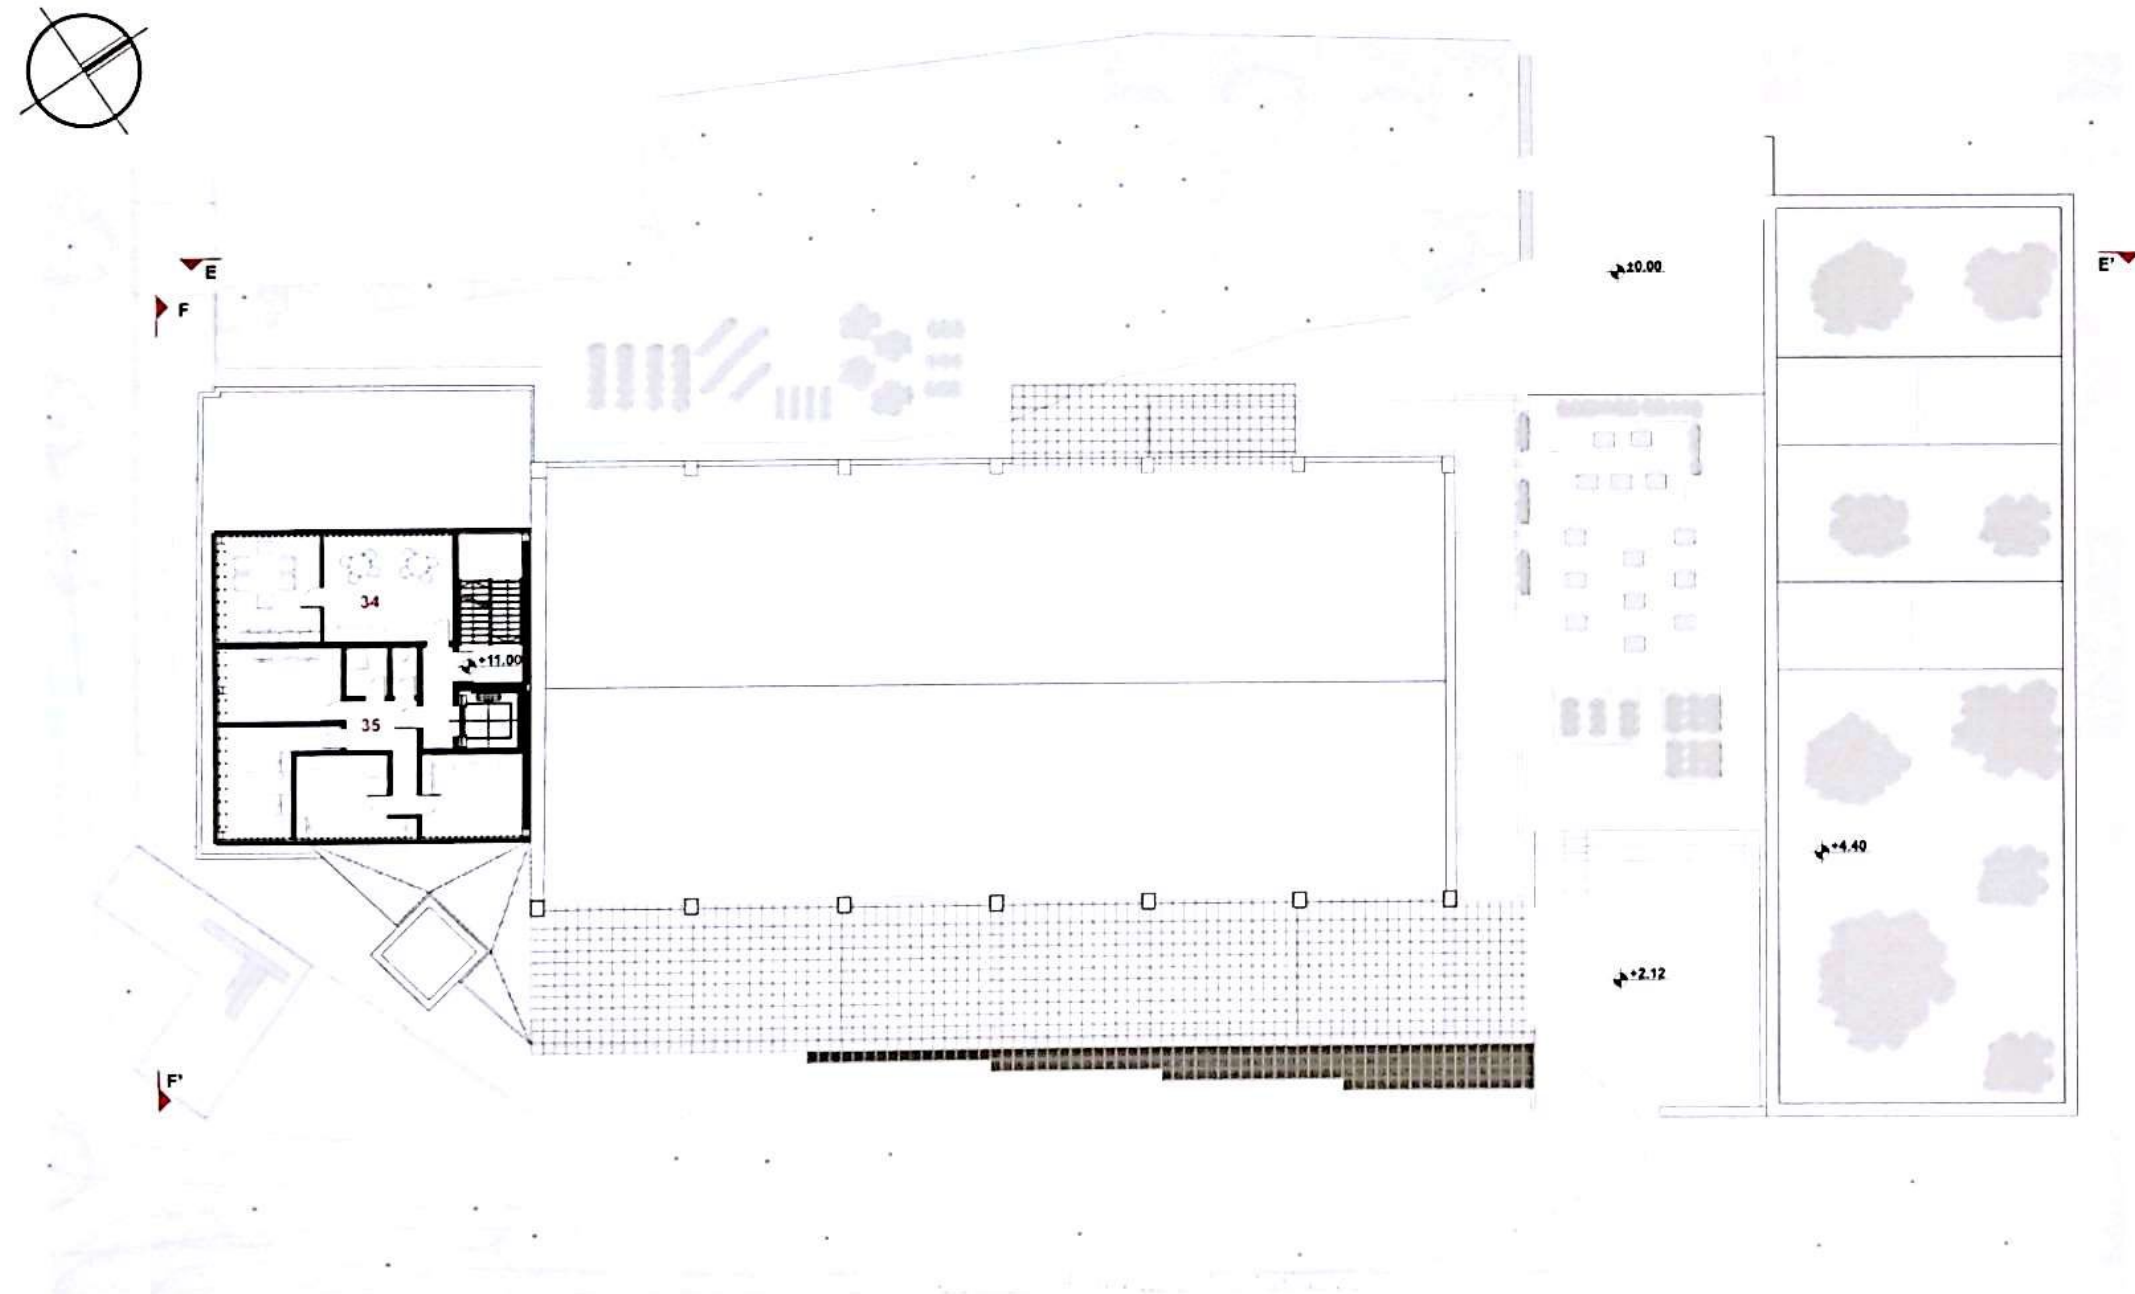


ТРЕТИ ЕТАЖ | THIRD FLOOR
МАЩАБ_1:200 | SCALE_1:200

Функционално разпределение на трети етаж
Functional Distribution on the third floor

34. МЯСТО ЗА ПОЧИВКИ | AREA RELAX - 40.00 mq.
35. СТУДИО ЗА ГОСТУВАЩИ АРТИСТИ | GUEST ARTIST STUDIO - 70.00 mq.



ТВОРЧЕСКО СТУДИО - ВИЗУАЛИЗАЦИЯ | ART LABORATORY - VIEW

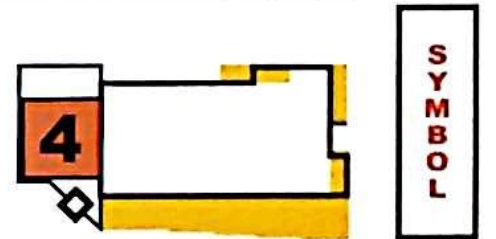

SYMBOL