



ART HUB

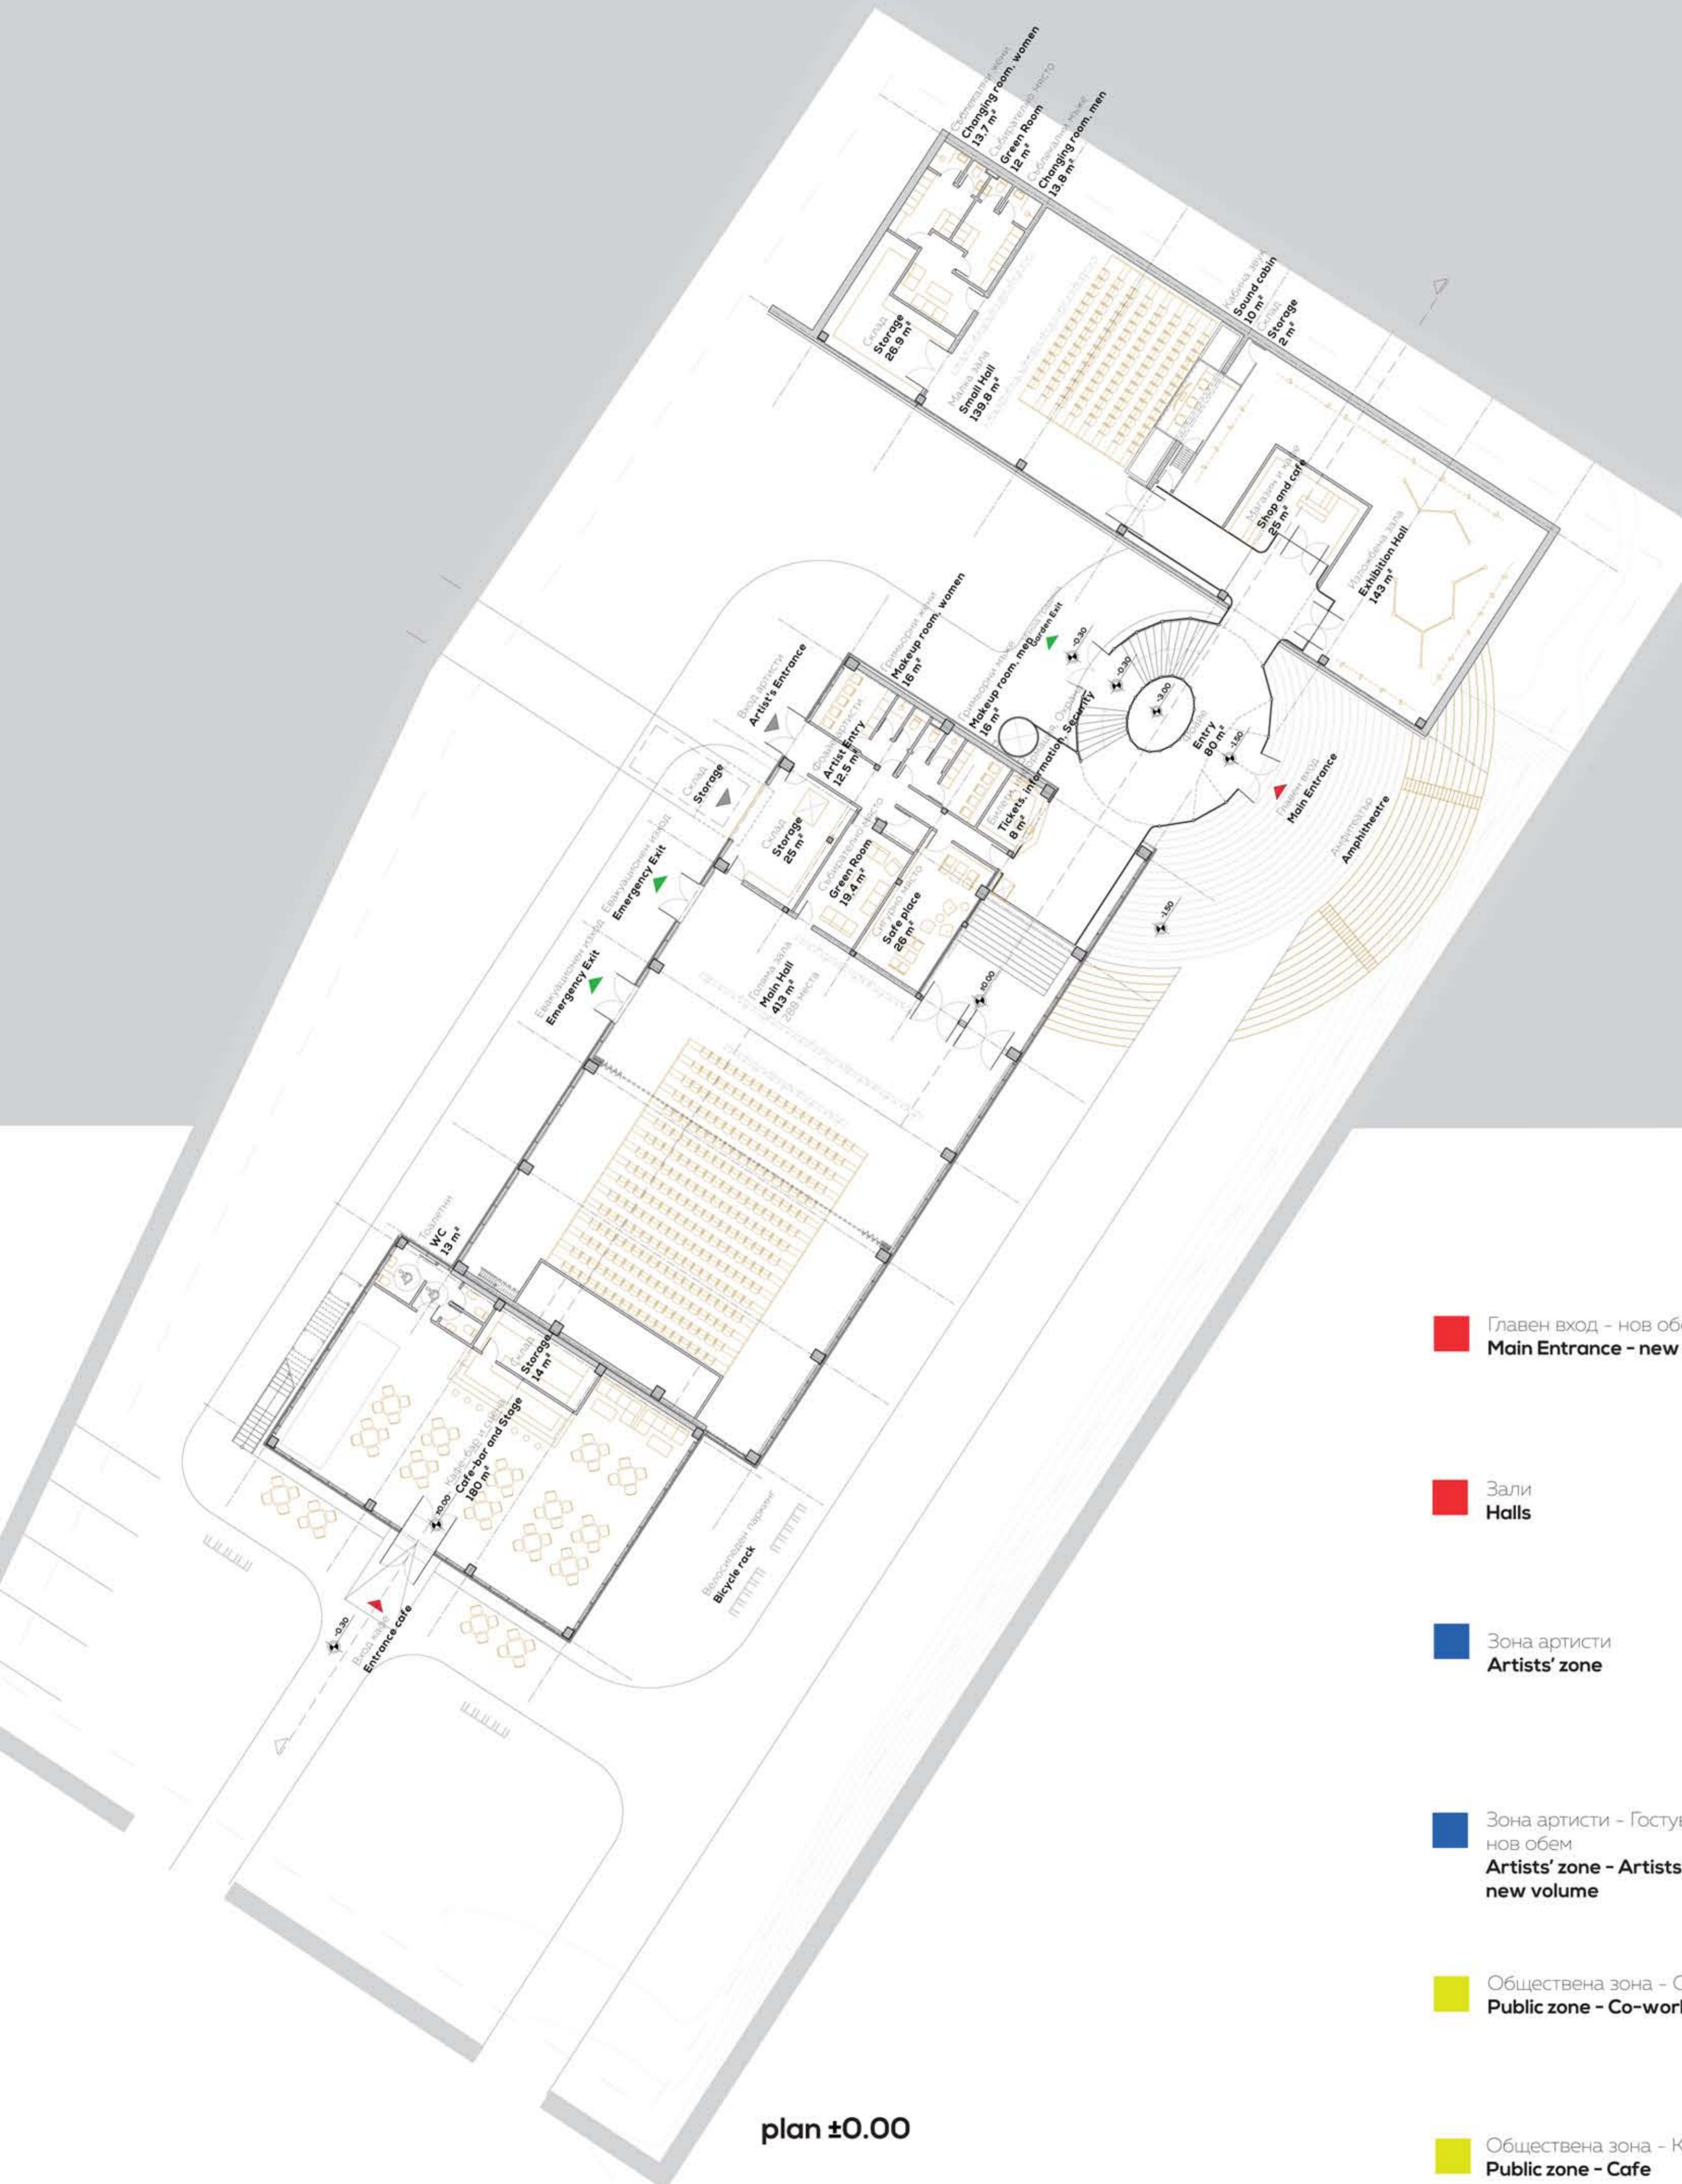

plan ±0.00

- нискобюджетен подход **low cost approach**
- реконструкция **reconstruction**
 - минимално изграждане на нови обеми
 - minimum new volumes**
 - максимално използване на съществуващата сграда
 - maximum usage of the existing building**
 - поддръжка **long-term maintenance**
 - ефективна топлоизолация на оградящите стени
 - effective facade insulation**
 - озеленяване на покривите **green roofs**
 - отопление с термopомпи **thermopump heating**

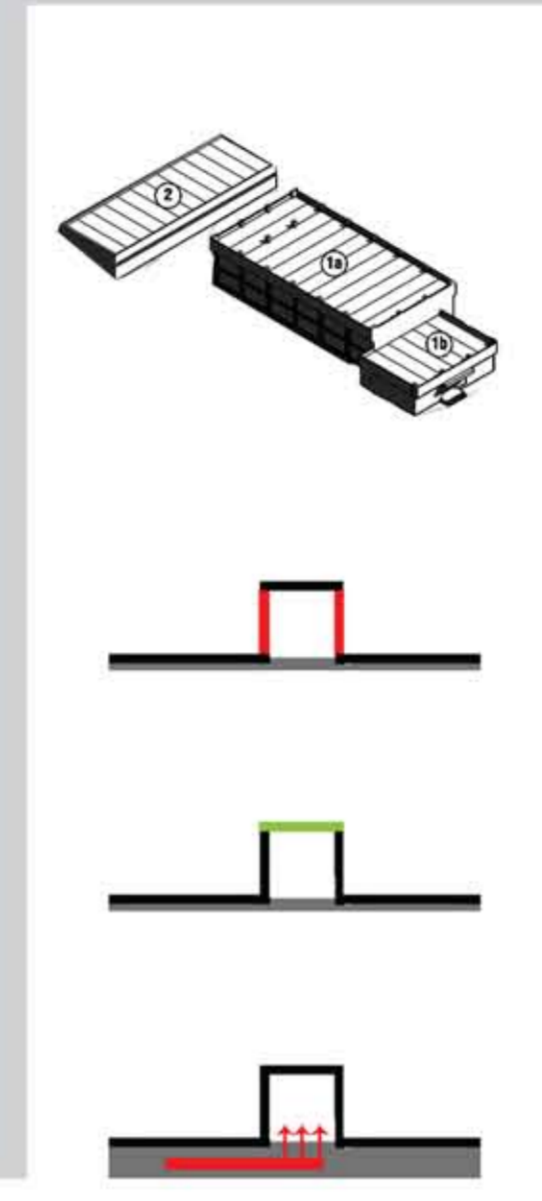


ситуация **situation**
 притегателен център и пулсираща точка
hot heart & vibrant spot





функционални зони **functional zones**

- Главен вход - нов обем
Main Entrance - new volume
- Зали
Halls
- Зона артисти
Artists' zone
- Зона артисти - Гостувачи артисти - нов обем
Artists' zone - Artists in Residence - new volume
- Обществена зона - Споделени офиси
Public zone - Co-working space
- Обществена зона - Кафе
Public zone - Cafe

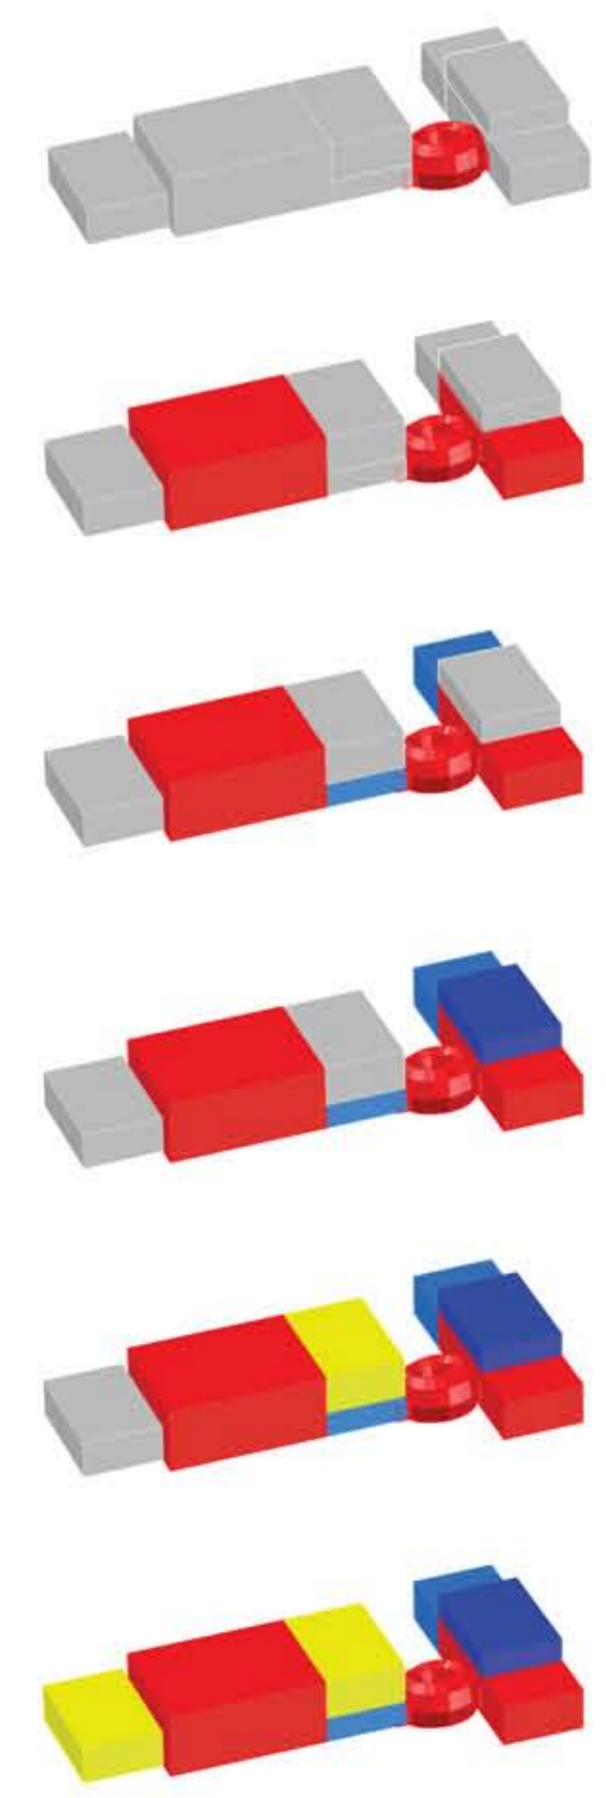

видимост **visibility**

- минава отвъд границите на сграда, град и държава посредством новите технологии
live beyond the physical boundaries of a building, a city or a state
- лесно достъпен в ръката на всеки
easy accessible in everyone's hand
- приобщава нови привърженици във физическото или виртуалното си пространство
encourages new followers into its physical and virtual space

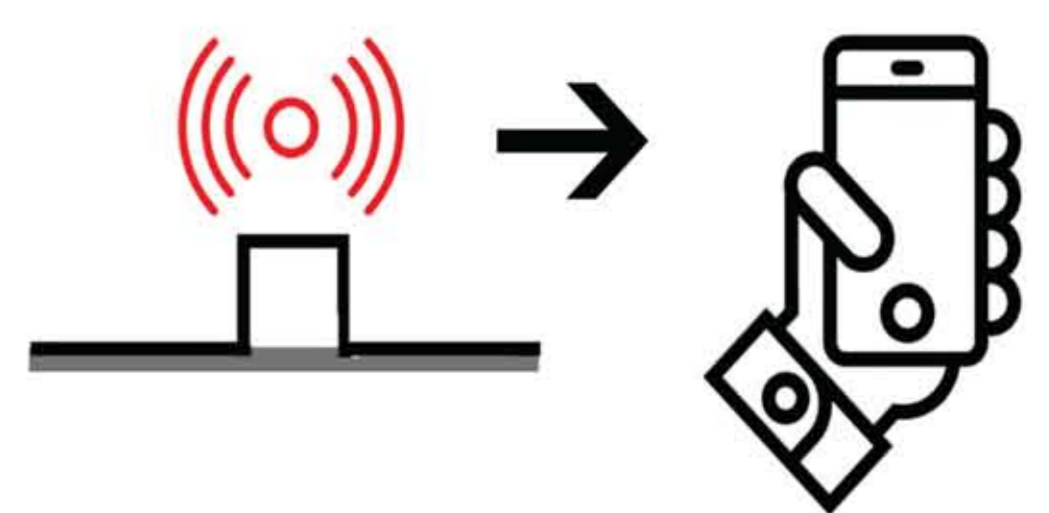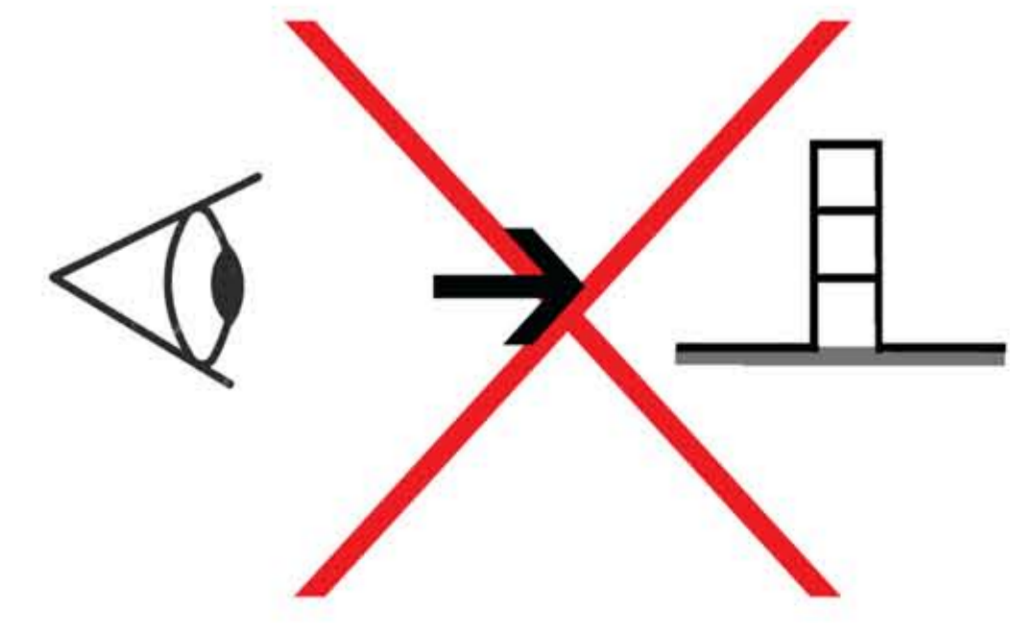

concept & function