


Център за изкуства и култура Топлоцентралата Arts Centre Toplocentralata



План приземен етаж 1:200 Ground floor 1:200

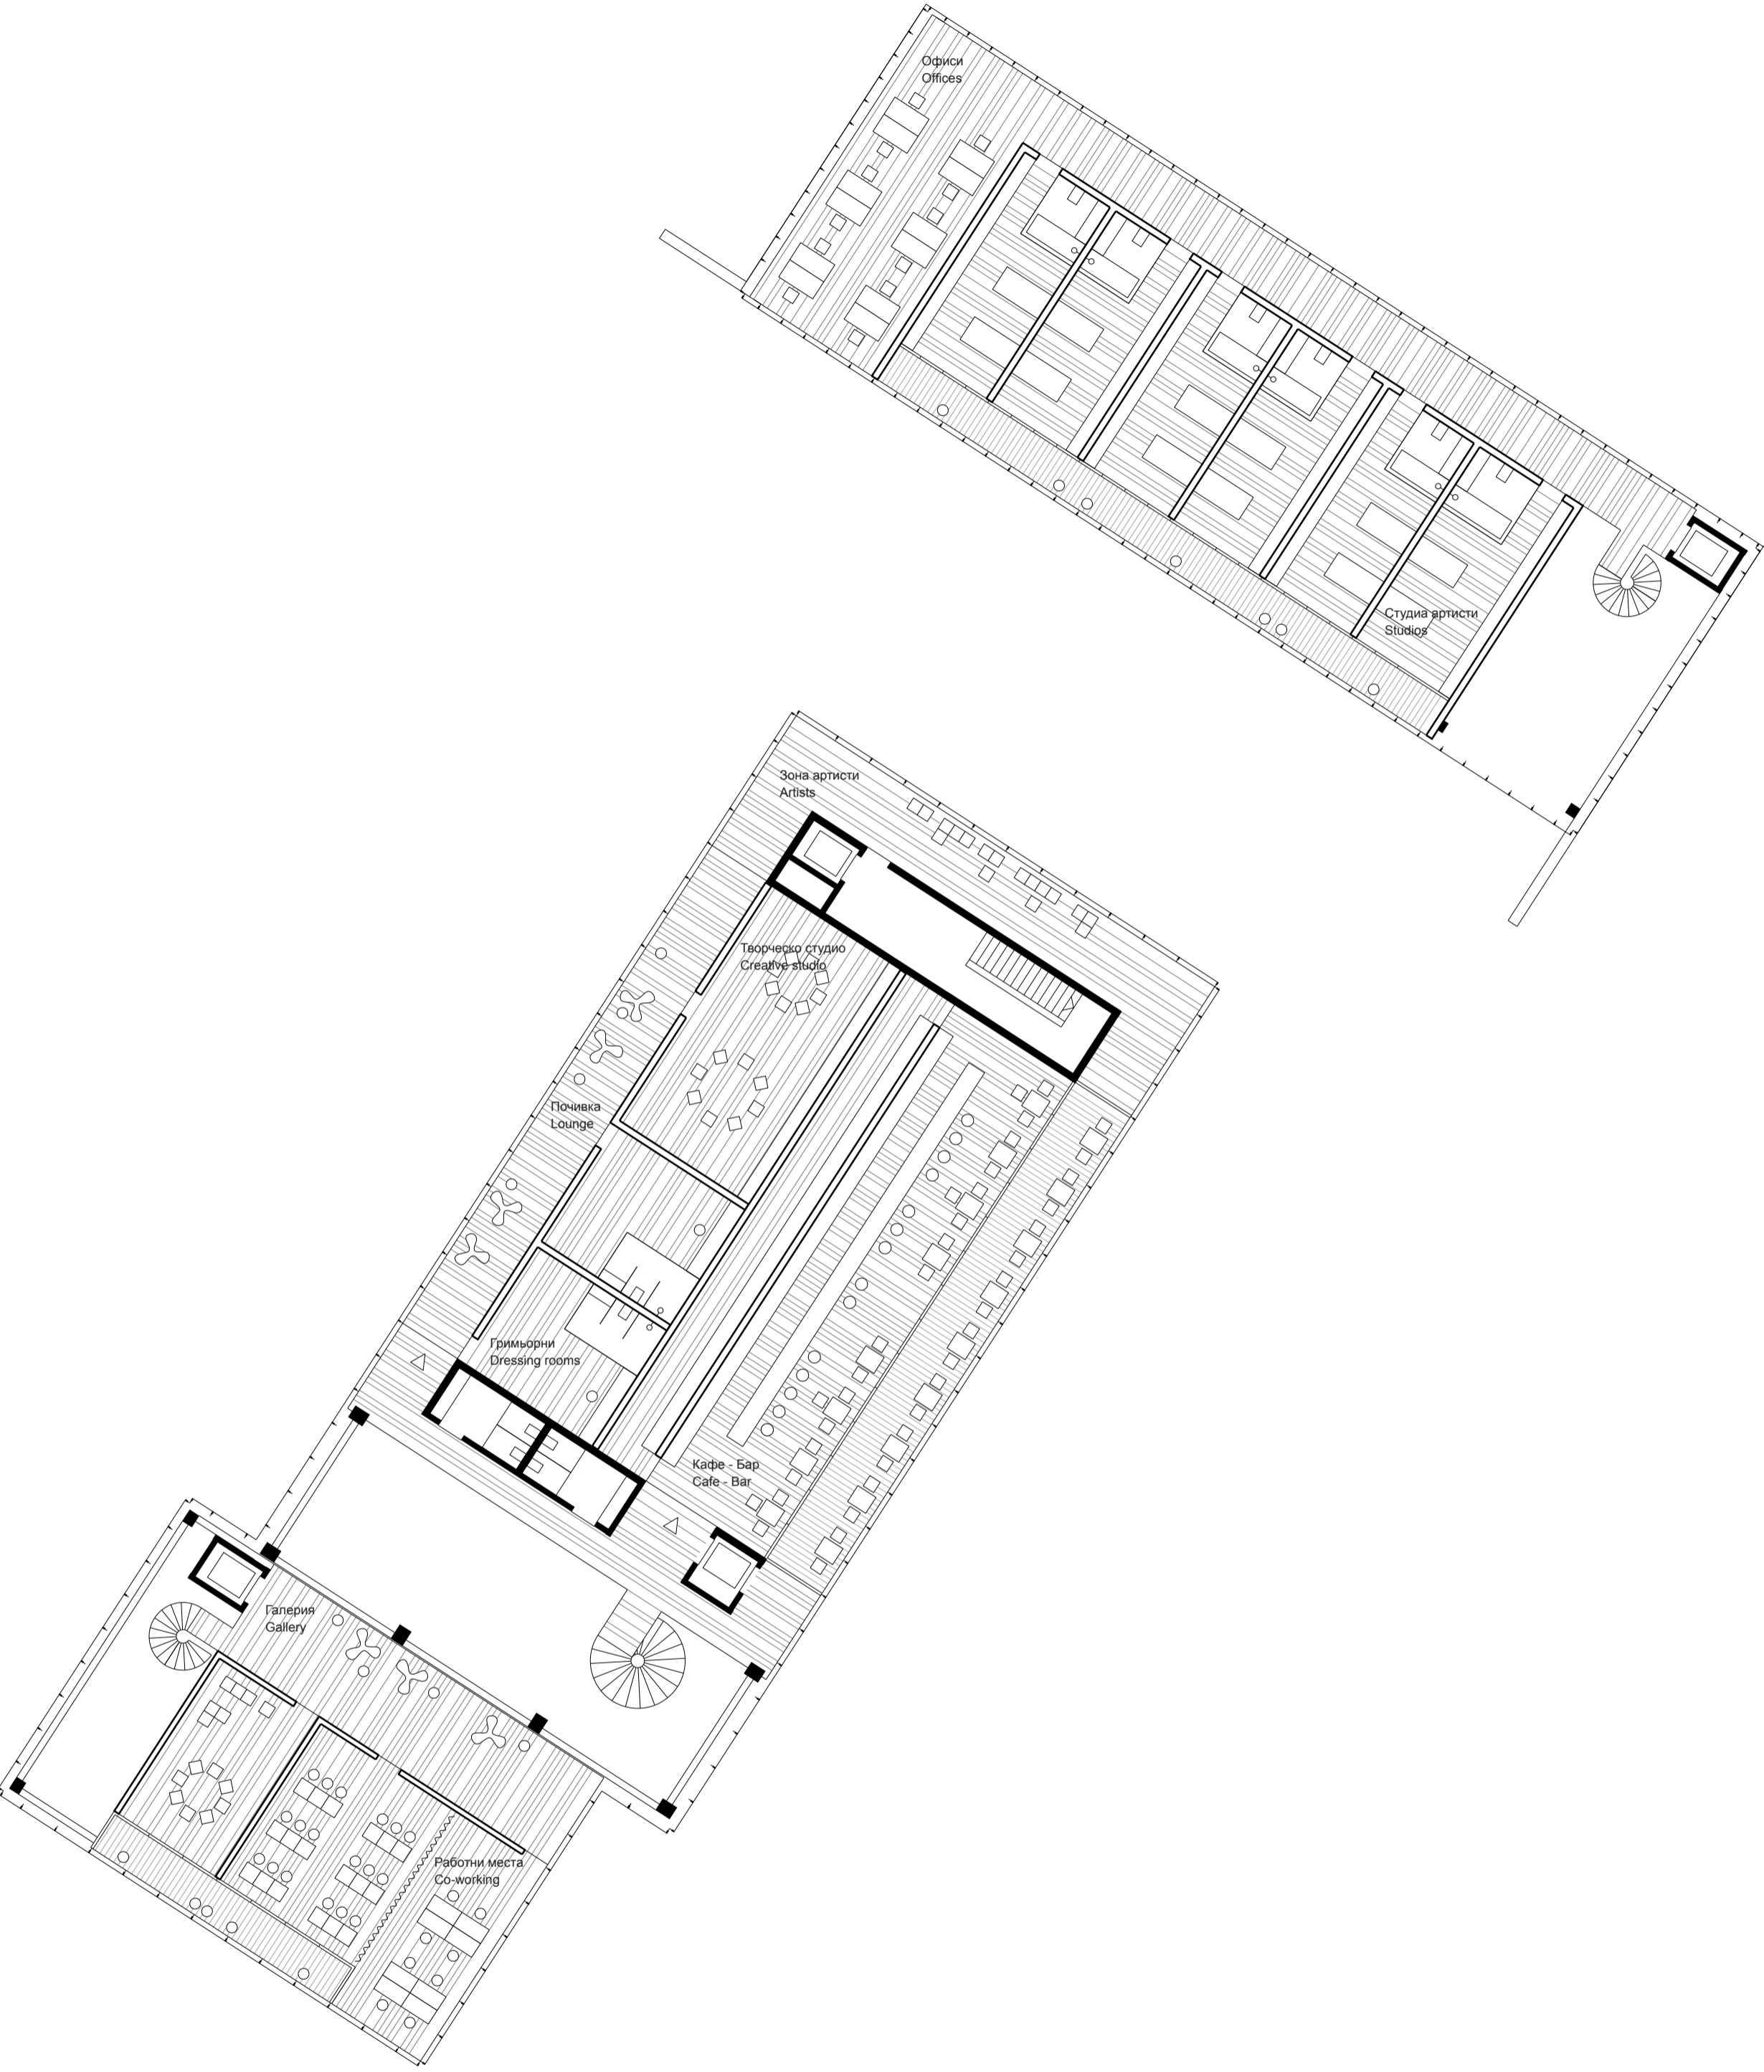

План горен етаж 1:200 Top floor 1:200