




ТОПЛОЦЕНТРАЛАТА

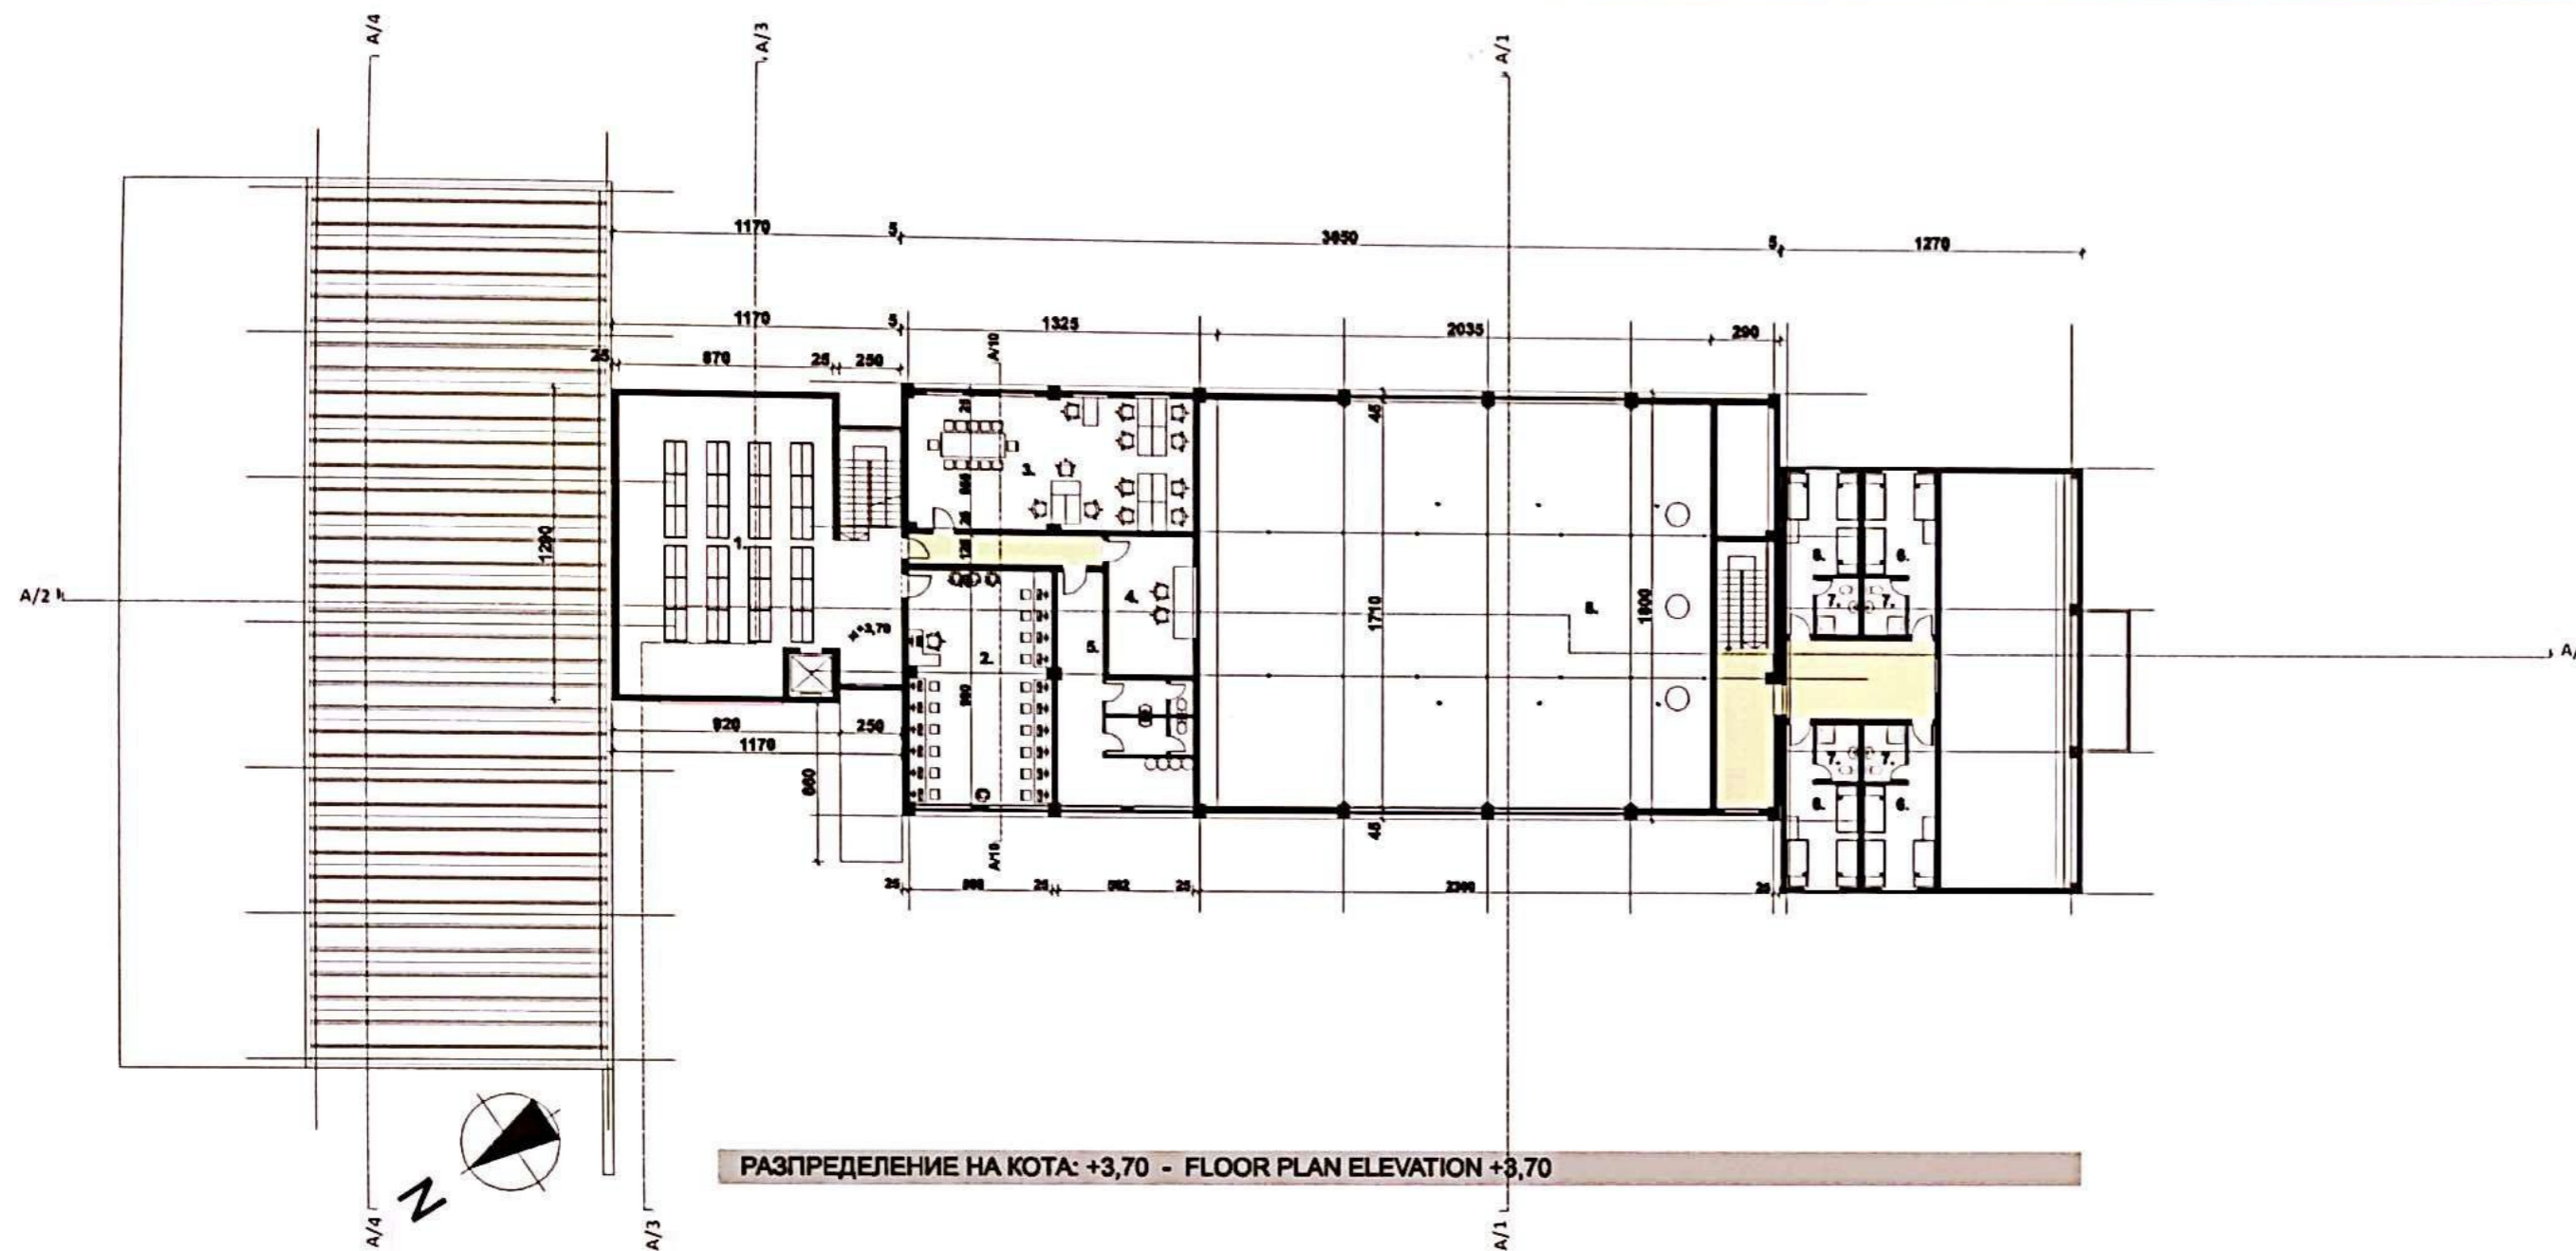


РАЗПРЕДЕЛЕНИЕ НА КОТА: +3,70 - FLOOR PLAN ELEVATION +3,70

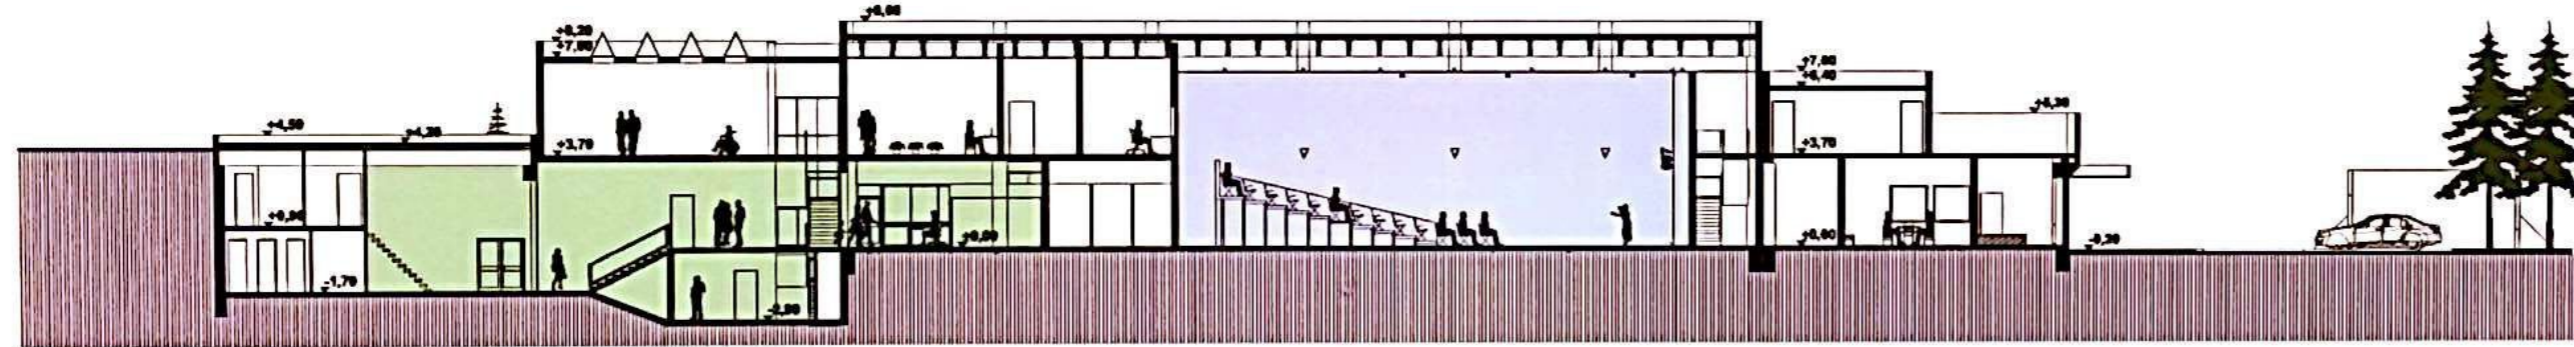

РАЗРЕЗ A2 - TRANSECTION A2

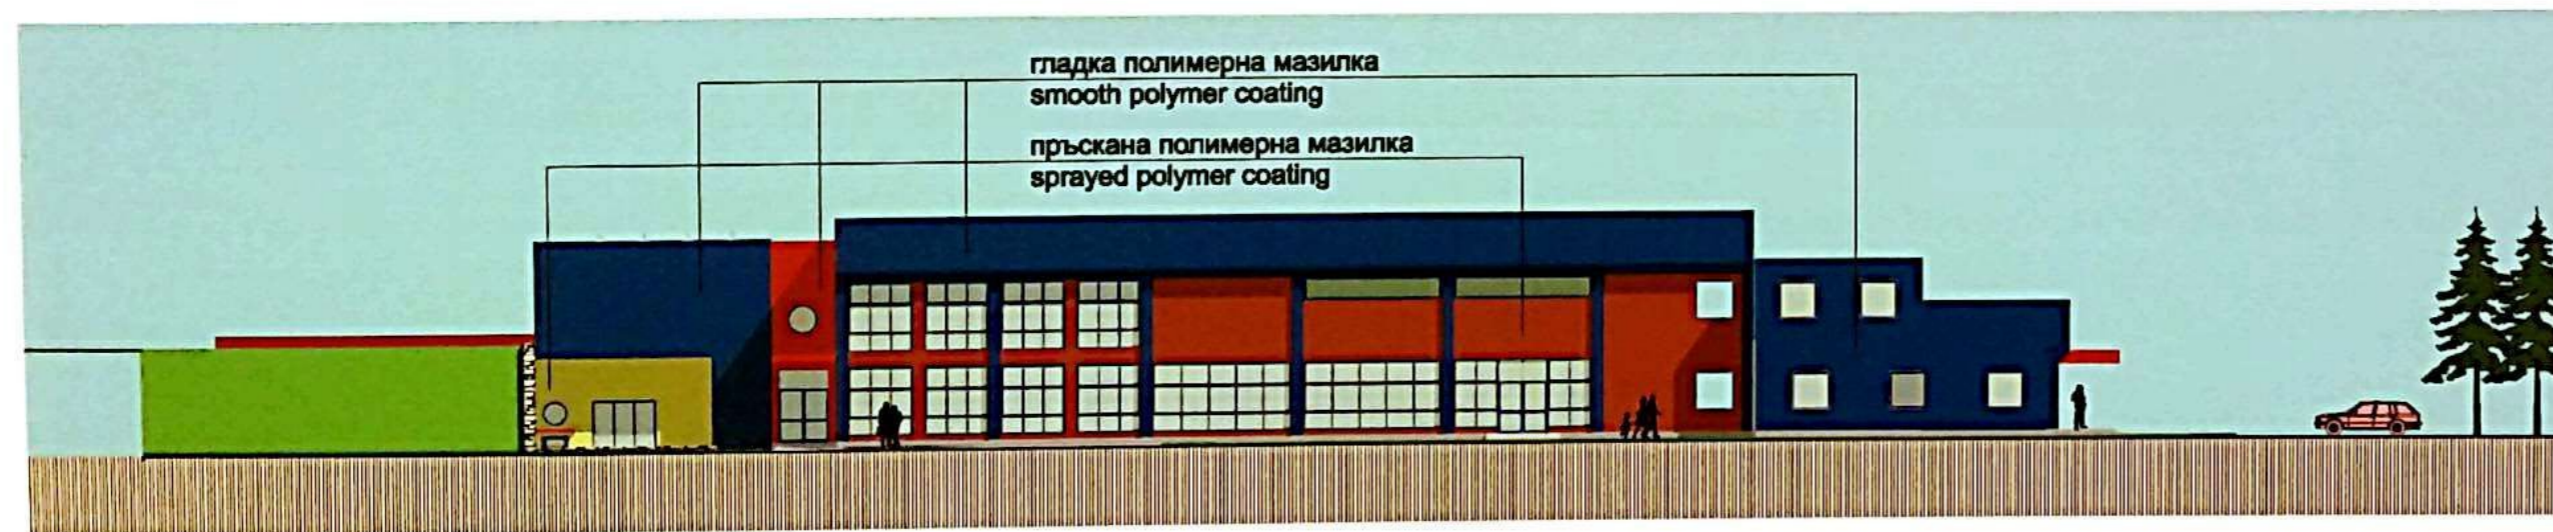

ФАСАДА ЮГОИЗТОК - FASADE SOUTHEAST

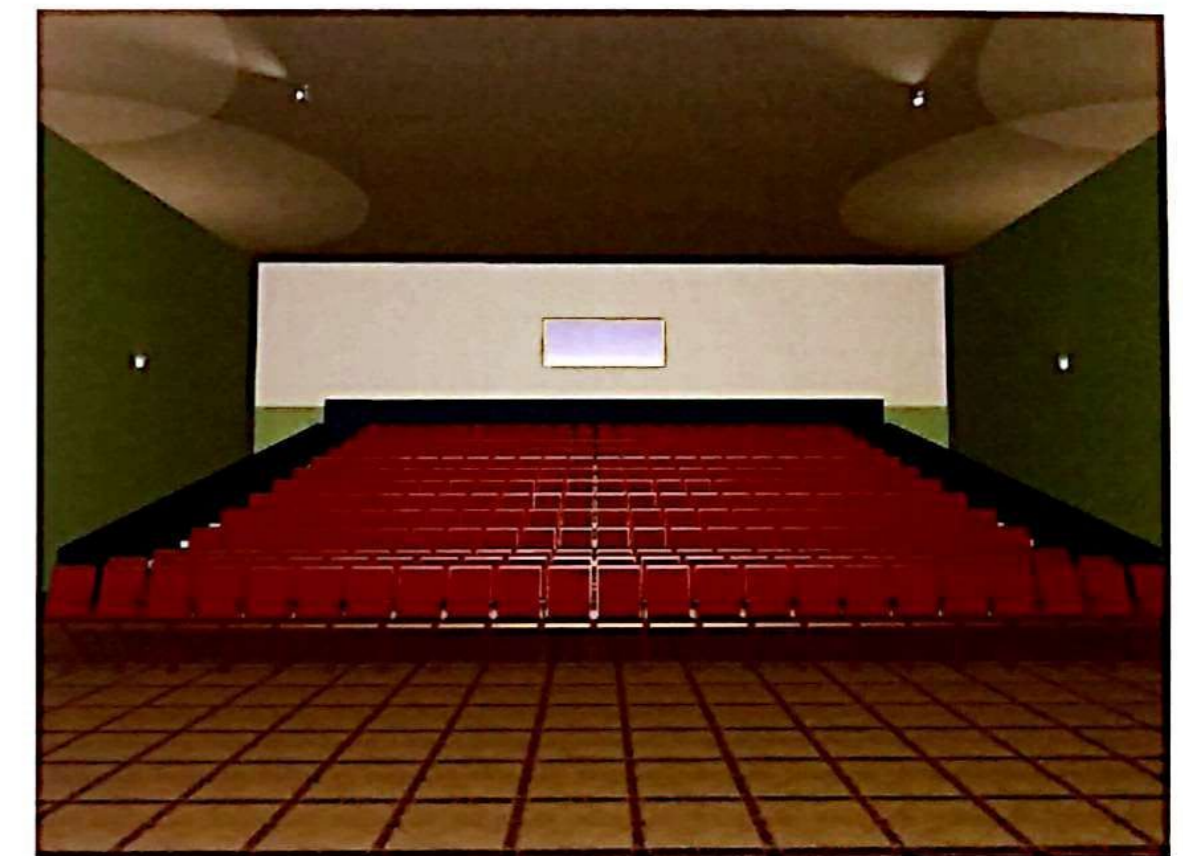

Легенда

- 1. изложбена зала - 121 м2
- 2. работно пространство - 58 м2
- 3. администрация - 65 м2
- 4. озвучителна и осветителна кабина - 21 м2
- 5. тоалетна администрация и чистачка
- 6. студио за гостуващи артисти - 4 x 20 = 80 м2
- 7. баня с тоалетна
- 8. въздух зала

Legend

- 1. showroom - 121 m2
- 2. workspace - 58 m2
- 3. administration - 65 m2
- 4. sound and lighting booth - 21 m2
- 5. WC administration and cleaner
- 6. studios for visiting artists - 4 x 20 = 80 m2
- 7. bathroom
- 8. air hall

