



Център за изкуство и култура "Везана Черга Каре" Arts and culture centre "Embroidered Rug"

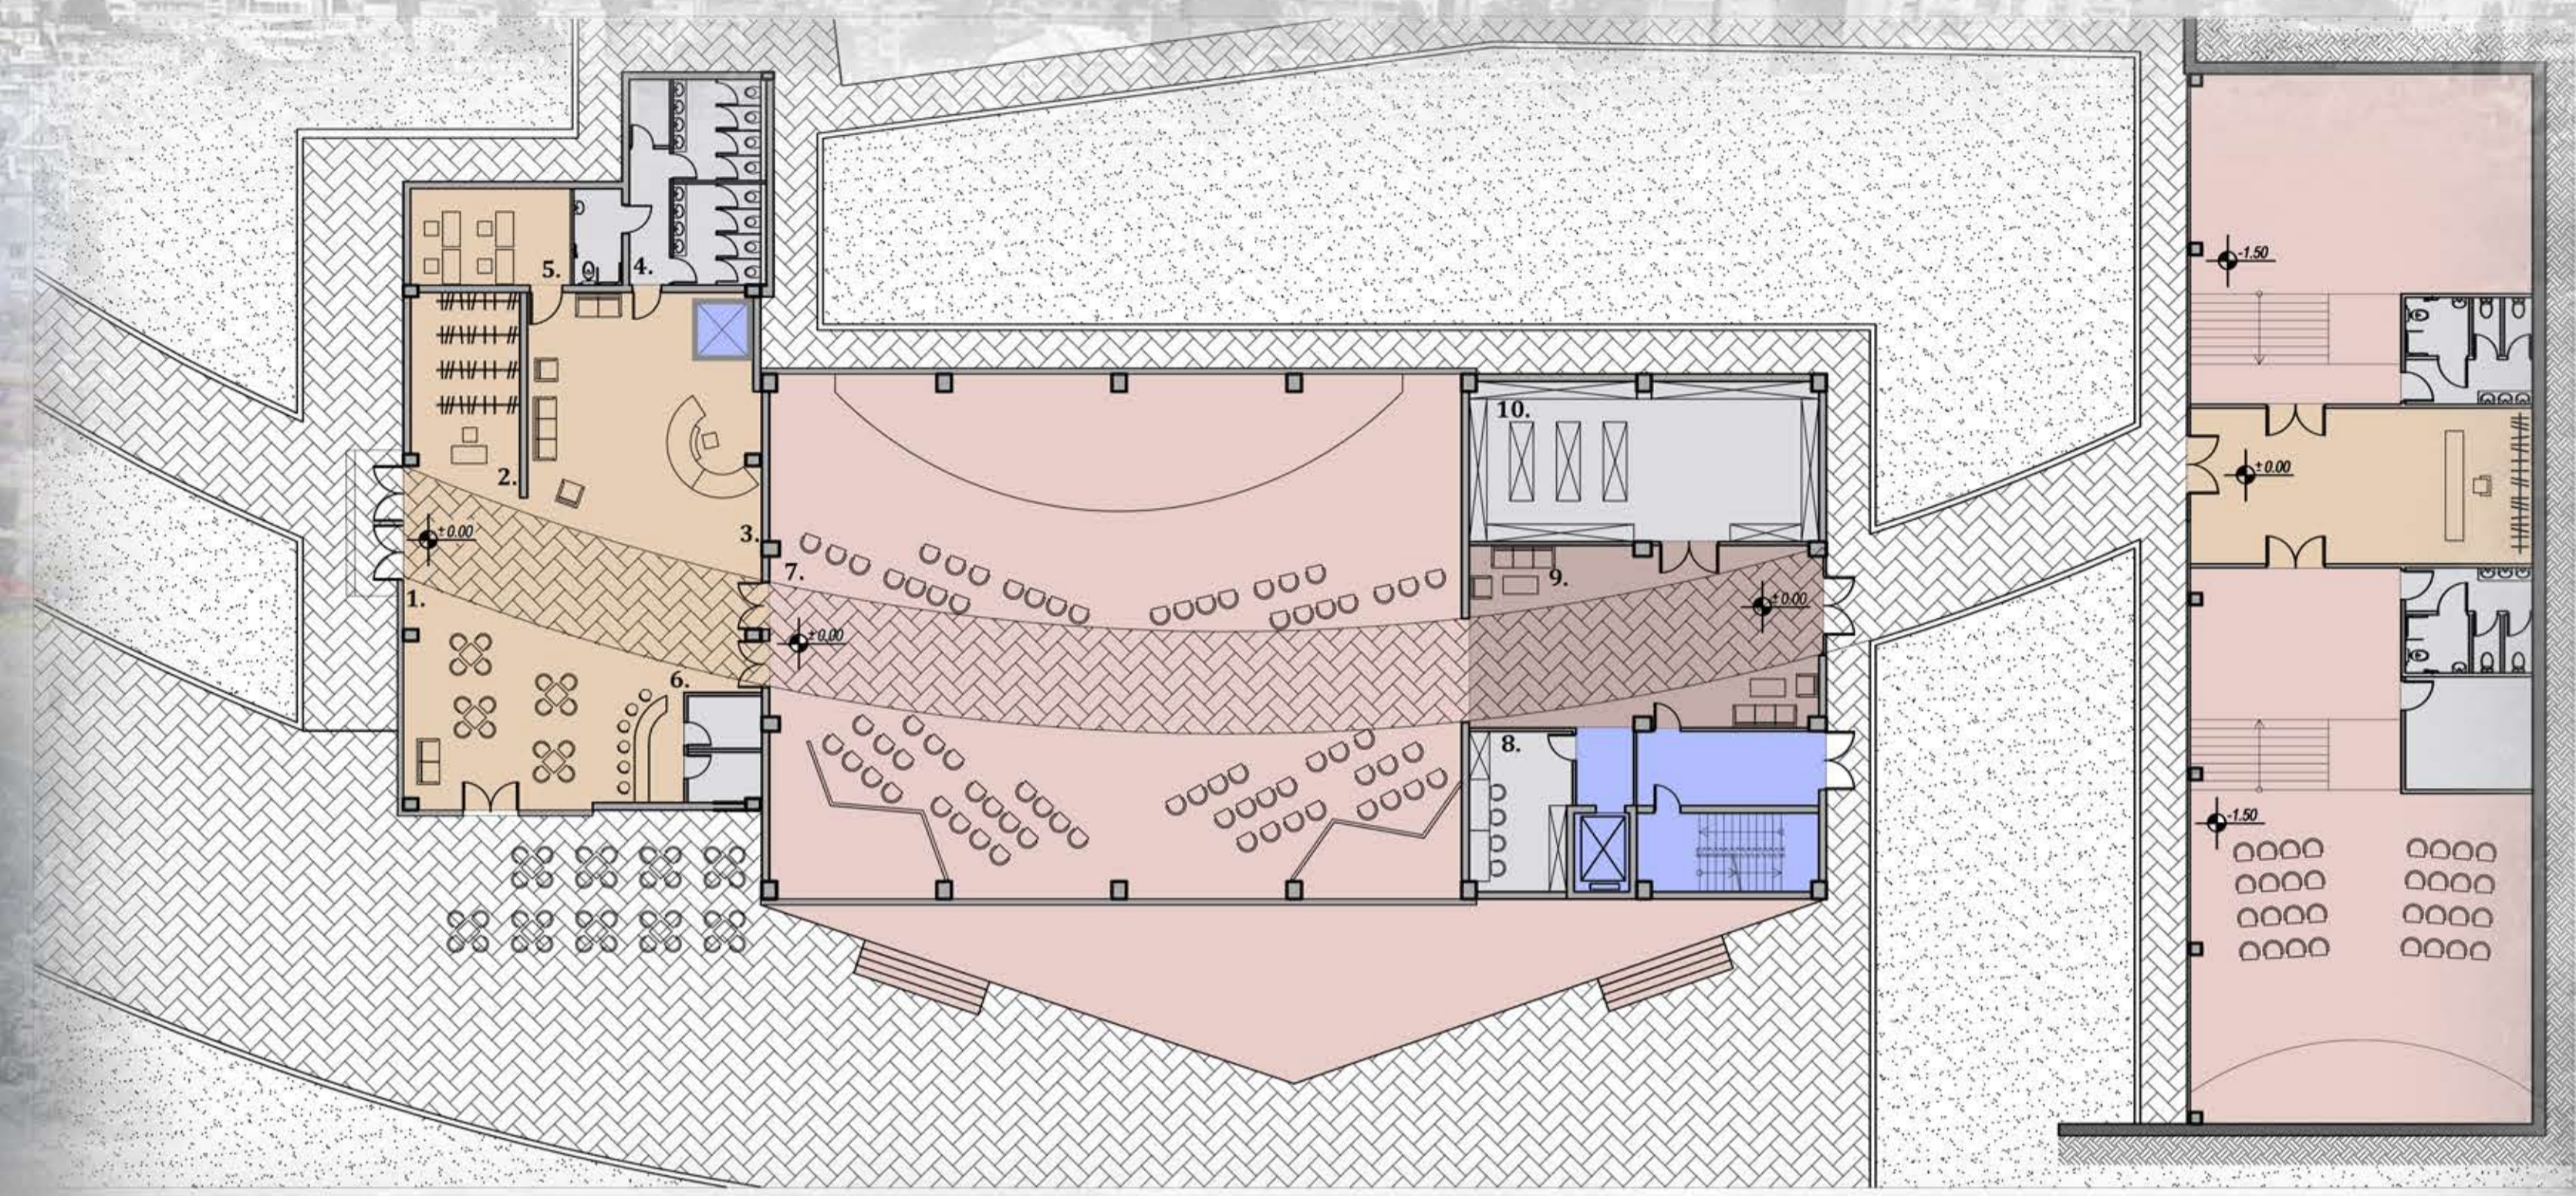


- 1. Входно фоайе
Entrance foyer
- 2. Гардероб за посетители
Visitors wardrobe
- 3. Продажба на билети и рекламни материали
Tickets and promotional materials sale
- 4. Тоалетни и хигиенно помещение
Toilets and hygienic premise
- 5. Работни места
Workspace
- 6. Кафе-бар
Café-bar
- 7. Голяма зала за изпълнителски изкуства
Performing arts hall
- 8. Озвучителна и осветителна кабина
Sound and lighting cabin
- 9. Буферна зона
Buffer zone
- 10. Склад
Storage

Разпределение кофа ± 0.00 М 1:200
Level ± 0.00 Sc. 1:200

- Зона вход
Entry zone
- Зона събития
Event zone
- Буферна зона
Buffer zone
- Обслужващи помещения
Servicing premises
- Комуникации
Communications
- Зона артисти
Artist zone

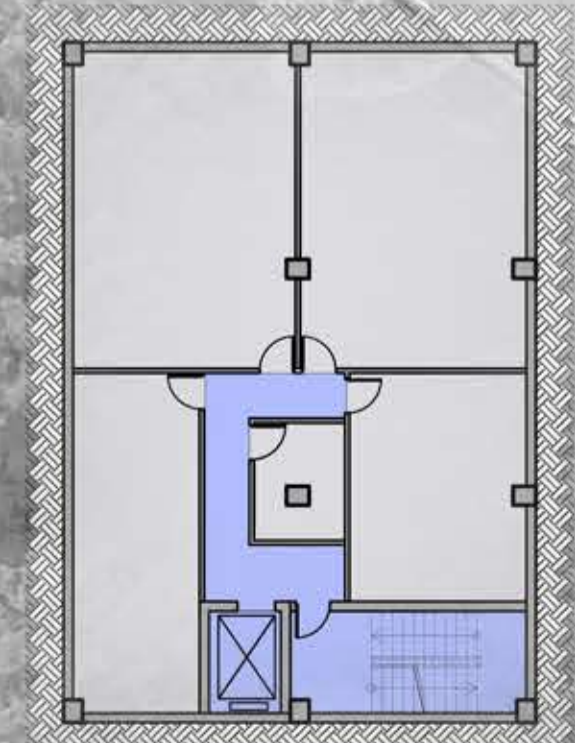

Разпределение кофа -3.30 М 1:200
Level -3.30 Sc. 1:200

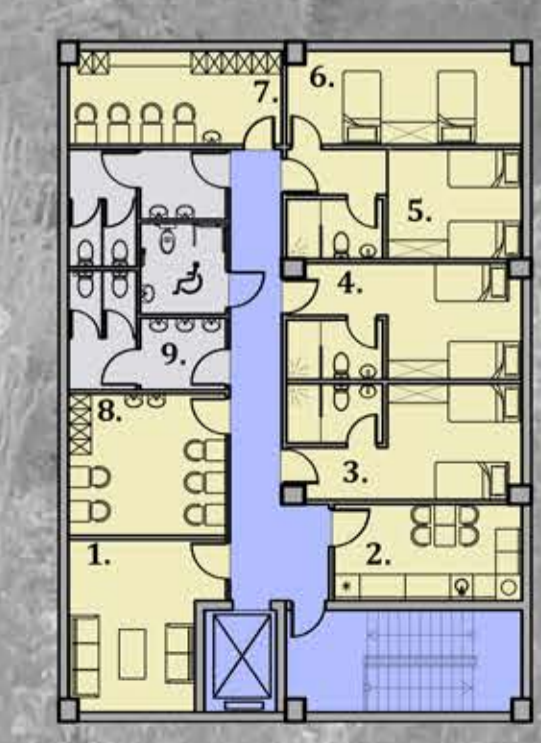

Разпределение кофа +3.30 М 1:200
Level +3.30 Sc. 1:200

- 1. Творческо студио
Creative studio
- 2. Стая за почивка
Resting room
- 3,4,5,6. Студиа за гостуващи артисти
Guest artists studios
- 7,8. Съблекални с гримьорни
Dressing and makeup room
- 9. Тоалетни
Toilets