





ПОГЛЕД КЪМ ВХОДА | VIEW OF THE NEW ENTRY | with the art display, the outdoor coffee, event and market place. Sliding glass panels enable the main theater to open to the public and the city

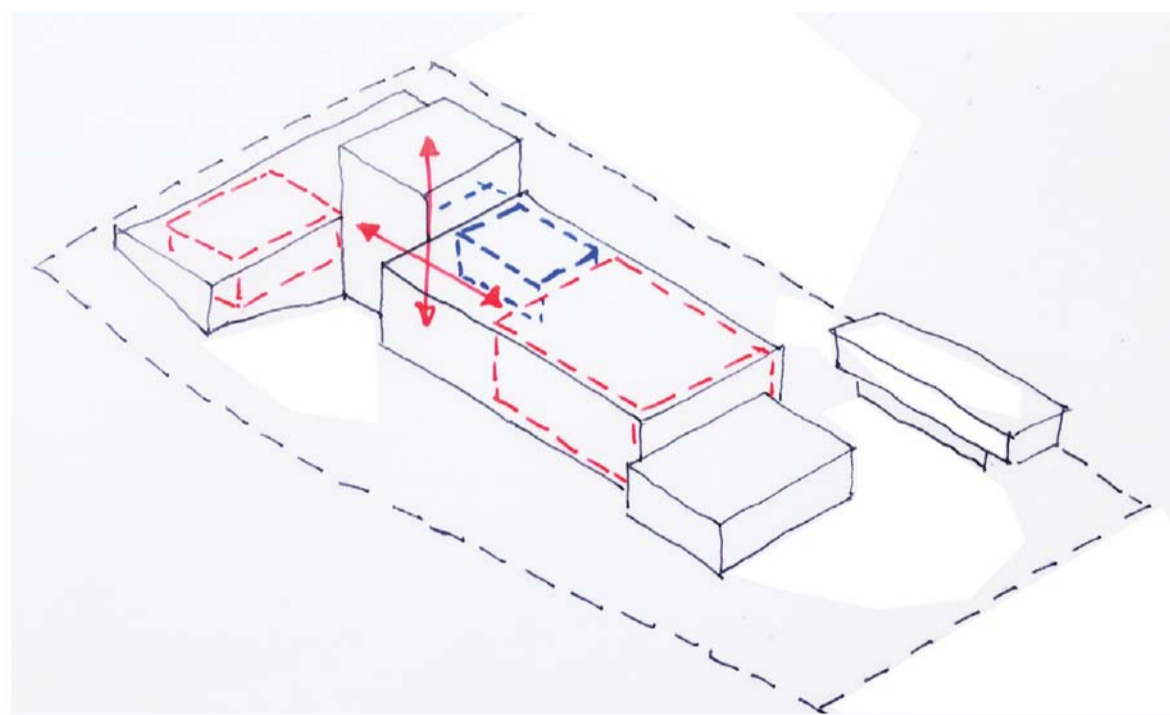


5 Залите се разполагат в двете основни съществуващи сгради. Така те имат различен облик и атмосфера. Изложбената зала се разполага на 1во ниво

Placing the two theaters in the volumes of the two existing buildings to create different ambiances  
The exhibition space is lifted on the 1st floor

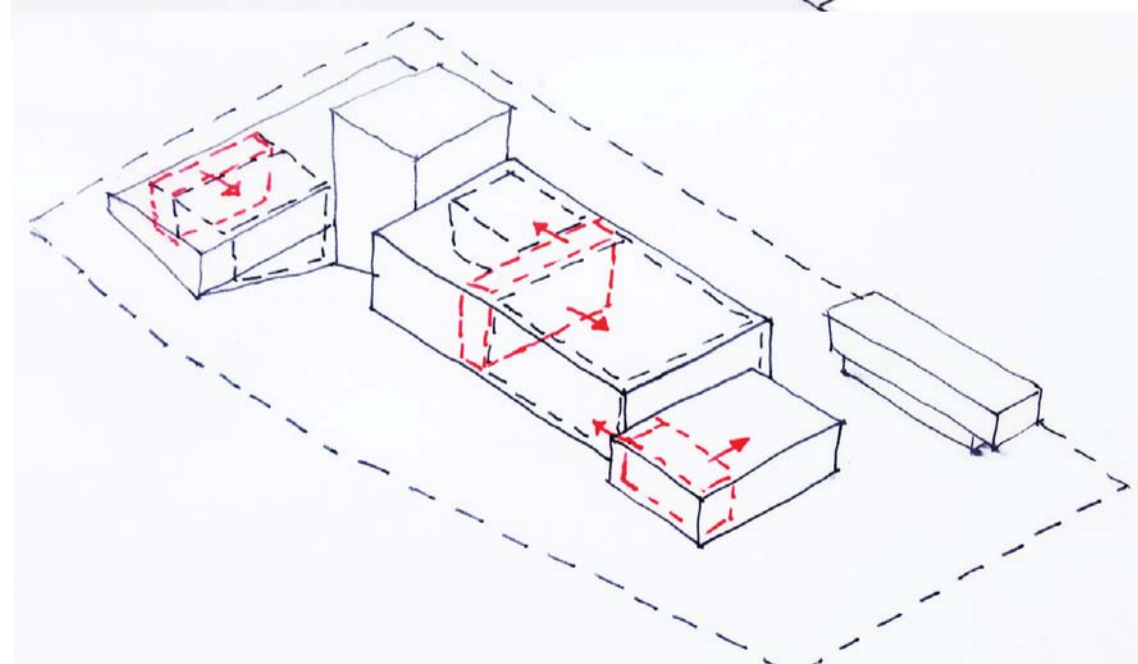


6 Всяка зала има своето обслужващо пространство

Each big function has his own serving space

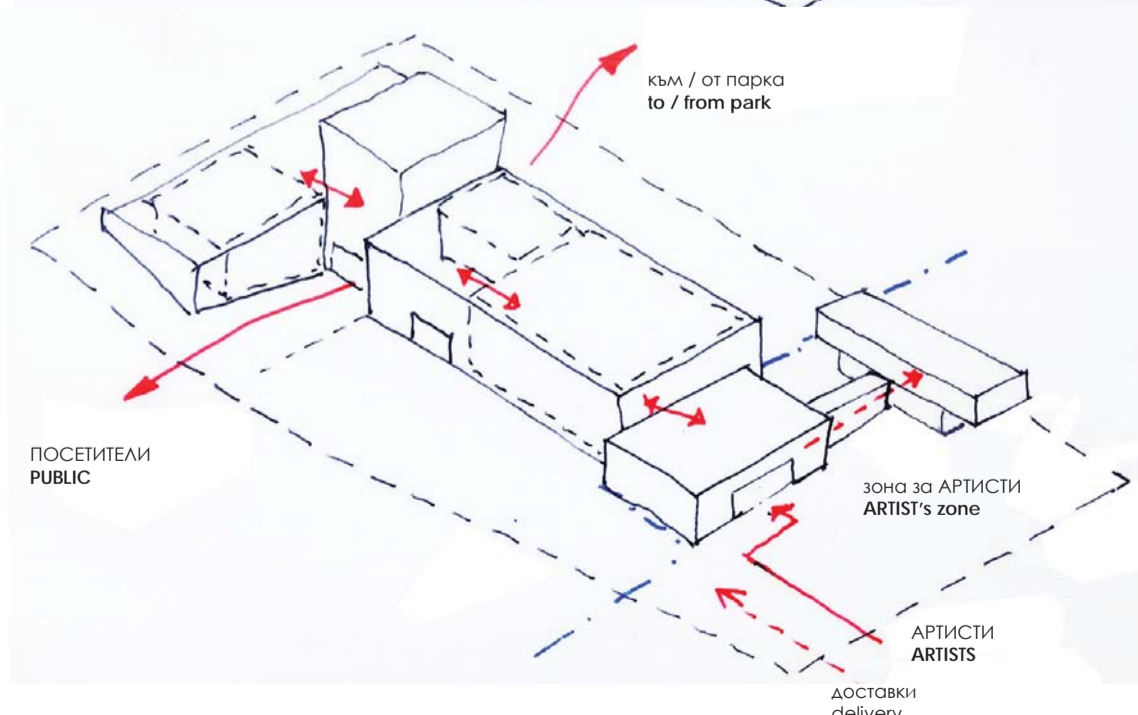

7 Организиране на подходите към отделните сгради и връзките между основните обеми. Създаване на «архитектурна разходка»

Organising acces to each building and between them  
Creating «a promenade architectural»

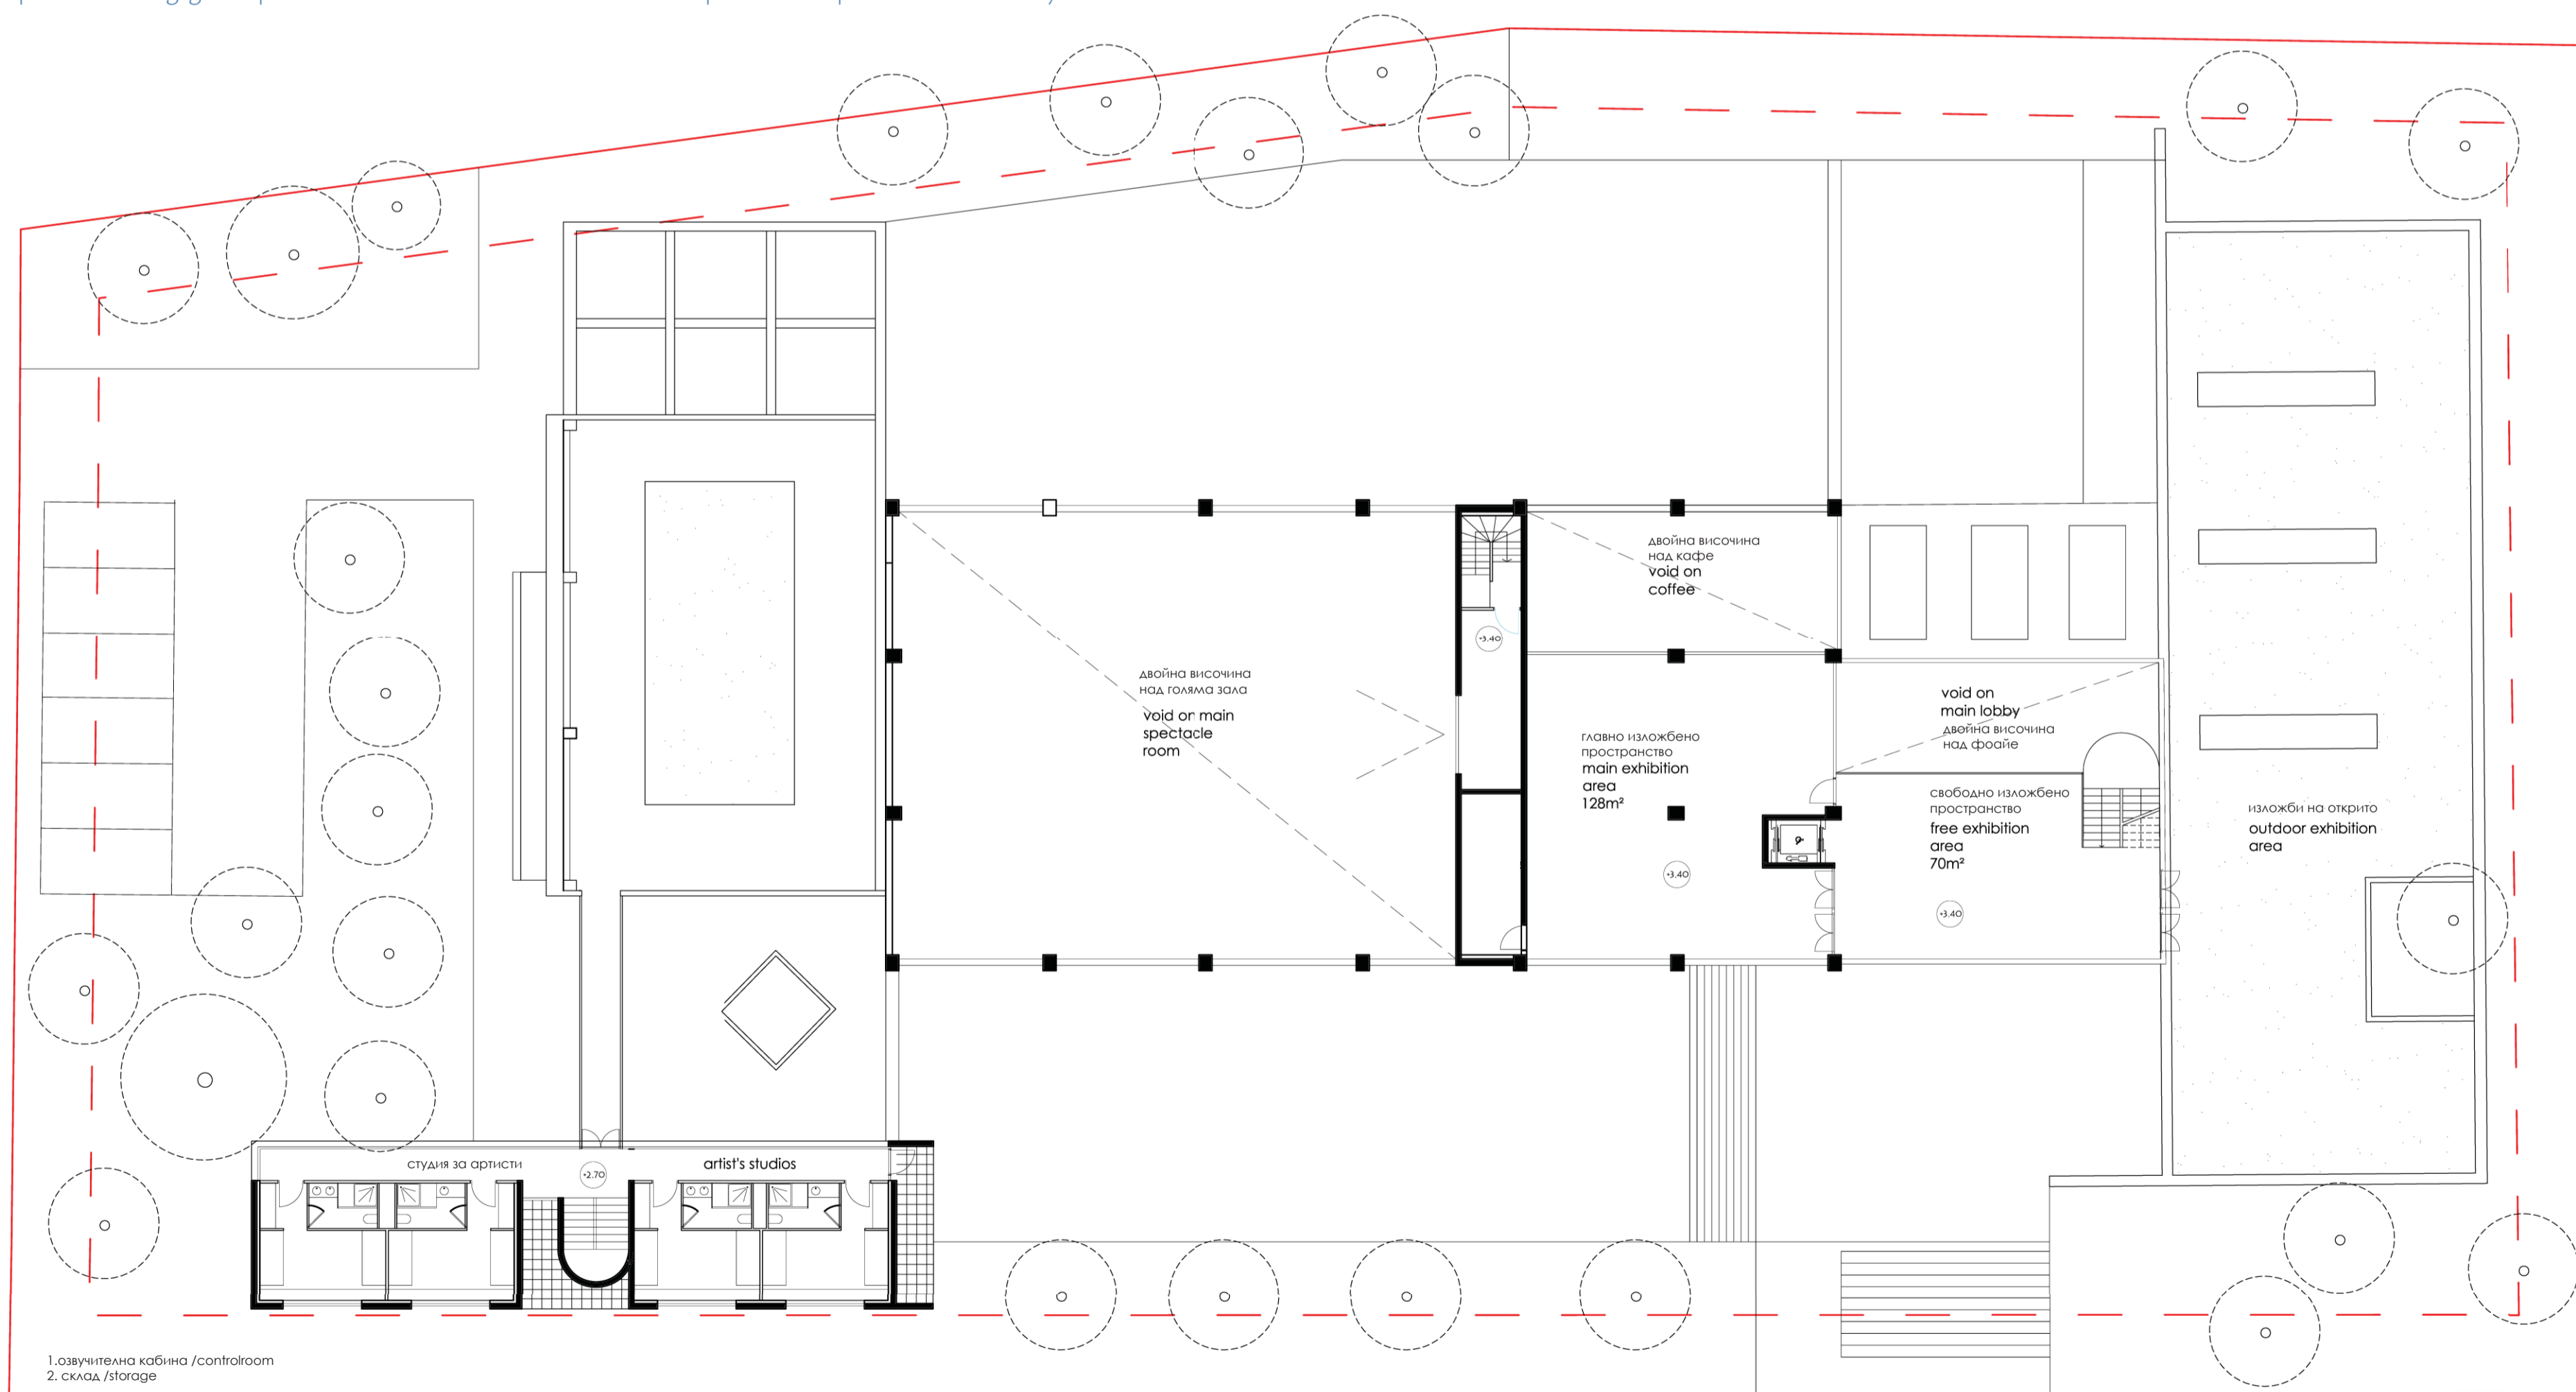

ПЛАН НА 1-ви ЕТАЖ | 1th FLOOR | 1/200

**КОНКУРС ЗА РЕКОНСТРУКЦИЯ И ПРЕУСТРОЙСТВО НА СЪЩЕСТВУВАЩАТА СГРАДА НА ТОПЛОЦЕНТРАЛАТА НА НДК В ЦЕНТЪР ЗА ИЗКУСТВА И КУЛТУРА**  
**OPEN ARCHITECTURAL COMPETITION FOR THE RECONSTRUCTION OF THE FORMER HEATING PLANT OF THE NATIONAL PALACE OF CULTURE INTO A CENTER OF CONTEMPORARY ART AND CULTURE**